



КАРТА РАЗВИТИЯ ОБЪЕКТОВ ИНЖЕНЕРНОЙ ИНФРАСТРУКТУРЫ. ЭЛЕКТРОСНАБЖЕНИЕ И СЛАБОТОЧНЫЕ СЕТИ М 1:25 000

МУНИЦИПАЛЬНОЕ ОБРАЗОВАНИЕ
КОРЕНОВСКИЙ РАЙОН
ГЕНЕРАЛЬНЫЙ ПЛАН
КОРЕНОВСКОГО ГОРОДСКОГО ПОСЕЛЕНИЯ




- УСЛОВНЫЕ ОБОЗНАЧЕНИЯ**
- ГОРИЗТИ**
- граница территории
 - граница кадастрового района
 - граница кадастрового квартала
 - граница кадастрового участка
 - граница кадастрового земельного участка
- ПОДЪЕМНЫЕ ВОДНЫЕ ОБЪЕКТЫ**
- водопровод (зем., улич., двор.)

ЭКСПЛИКАЦИЯ

Символ	Наименование	Код	Цвет	Примечание
1	Зона обслуживания радиоточечных жилых домов (в границах кадастровых кварталов)	01	Желтый	
2	Зона обслуживания радиоточечных жилых домов (в границах кадастровых кварталов)	02	Оранжевый	
3	Зона обслуживания радиоточечных жилых домов (в границах кадастровых кварталов)	03	Красный	
4	Зона обслуживания радиоточечных жилых домов (в границах кадастровых кварталов)	04	Фиолетовый	
5	Мультифункциональные общественные здания (в границах кварталов)	05	Синий	
6	Зона обслуживания объектов инфраструктуры	06	Светло-зеленый	
7	Зона обслуживания объектов инфраструктуры	07	Темно-зеленый	
8	Зона обслуживания объектов инфраструктуры	08	Светло-коричневый	
9	Зона обслуживания объектов инфраструктуры	09	Темно-коричневый	
10	Зона обслуживания объектов инфраструктуры	10	Синий	
11	Зона обслуживания объектов инфраструктуры	11	Светло-зеленый	
12	Зона обслуживания объектов инфраструктуры	12	Темно-зеленый	
13	Зона обслуживания объектов инфраструктуры	13	Светло-коричневый	
14	Зона обслуживания объектов инфраструктуры	14	Темно-коричневый	
15	Зона обслуживания объектов инфраструктуры	15	Синий	
16	Зона обслуживания объектов инфраструктуры	16	Светло-зеленый	
17	Зона обслуживания объектов инфраструктуры	17	Темно-зеленый	
44	Зона обслуживания объектов инфраструктуры	44	Темно-коричневый	
45	Зона обслуживания объектов инфраструктуры	45	Синий	
46	Зона обслуживания объектов инфраструктуры	46	Светло-зеленый	
47	Зона обслуживания объектов инфраструктуры	47	Темно-зеленый	
48	Зона обслуживания объектов инфраструктуры	48	Светло-коричневый	
49	Зона обслуживания объектов инфраструктуры	49	Темно-коричневый	
50	Зона обслуживания объектов инфраструктуры	50	Синий	

- ОСОБО ОХРАНЯЕМЫЕ ПРИРОДНЫЕ ТЕРРИТОРИИ**
- Искл. особо охраняемые природные территории
 - Лесопарки города
- КОМПЛЕКСНОЕ РАЗВИТИЕ ТЕРРИТОРИИ**
- Территория комплексного развития, включая территории, подлежащие комплексному развитию, а также территории, подлежащие комплексному развитию, подлежащие комплексному развитию, подлежащие комплексному развитию, подлежащие комплексному развитию
- ОБЪЕКТЫ ТРАНСПОРТНОЙ ИНФРАСТРУКТУРЫ**
- Железнодорожная сеть общего пользования
 - Железнодорожная сеть частного пользования
 - Автомобильные дороги федерального значения
 - Автомобильные дороги регионального или межмуниципального значения
 - Автомобильные дороги местного значения
- ОБЪЕКТЫ ИНЖЕНЕРНОЙ ИНФРАСТРУКТУРЫ**
- Линии электропередачи 220 кВ
 - Линии электропередачи 110 кВ
 - Трансформаторные подстанции (ТП)
 - Линии электропередачи (линейная часть)
 - Линии электропередачи 35 кВ
 - Линии электропередачи 20 кВ
 - Линии электропередачи 6 кВ
 - Лазеры связи
 - Линии электропередачи с воздушными линиями
 - Объекты инженерной связи
 - Автоматизированные информационные системы
 - Угол связи инженерной связи (зона покрытия вышек)
 - Телевышки связи
 - Базовые станции

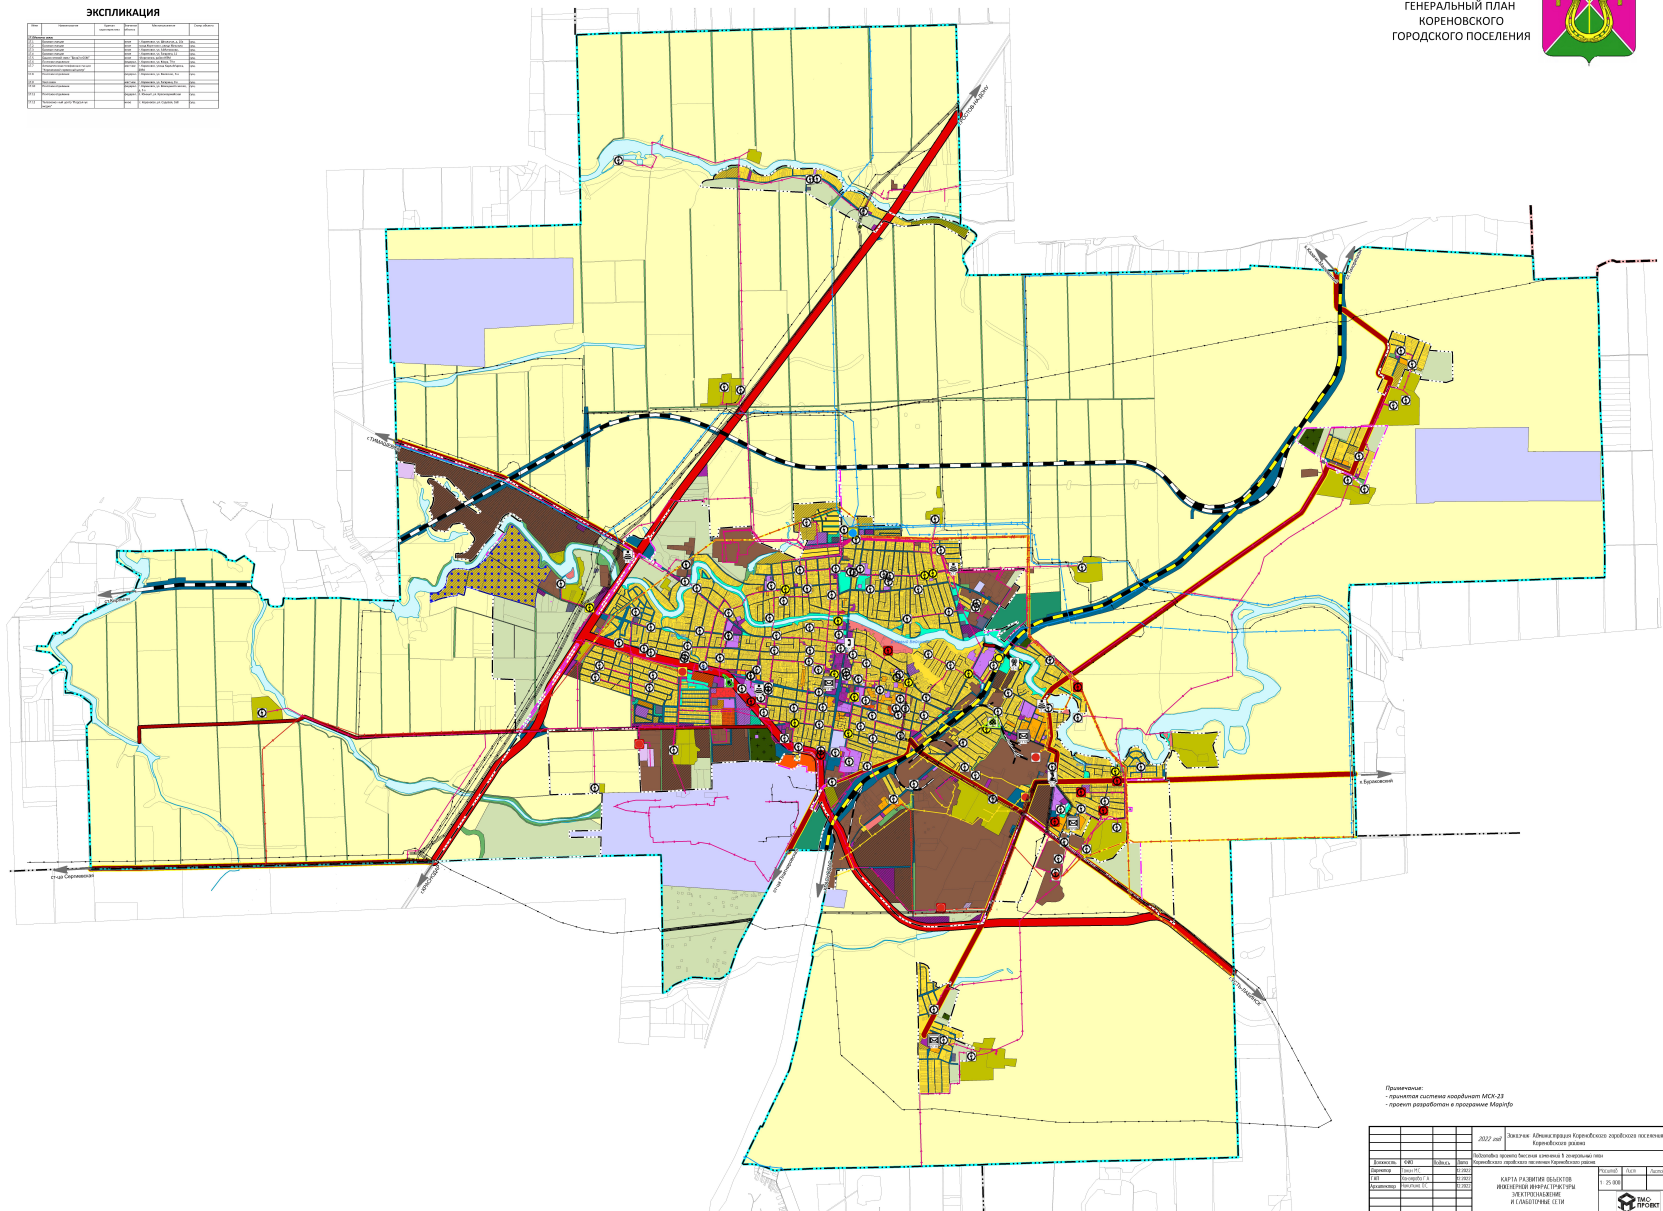

Примечания:
 - проектная система координат МСК-23
 - проект разработан и проверен МКАУР

№	Дата	Содержание	Исполнитель	Проверенный
1	2022 год	Экземпляр	Александр Ковалев	Александр Ковалев
2	2022 год	Экземпляр	Александр Ковалев	Александр Ковалев
КАРТА РАЗВИТИЯ ОБЪЕКТОВ ИНЖЕНЕРНОЙ ИНФРАСТРУКТУРЫ И СЛАБОТОЧНЫХ СЕТЕЙ

МАСШТАБ: 1:25 000

ИЗДАТЕЛЬСТВО: МКАУР