
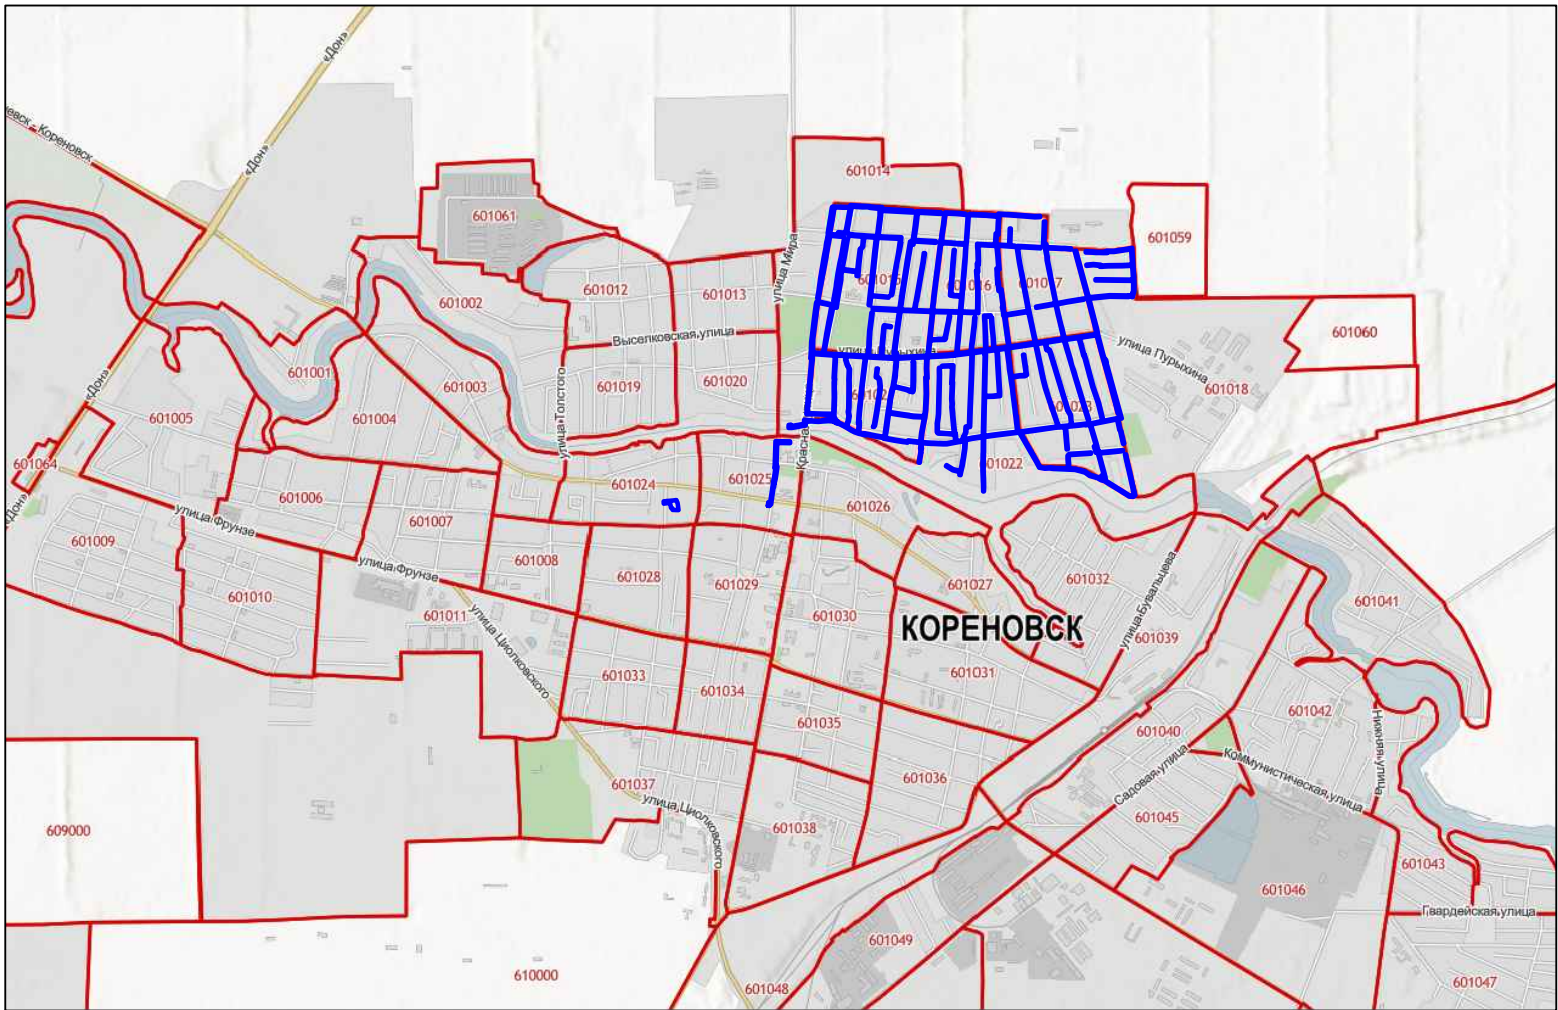
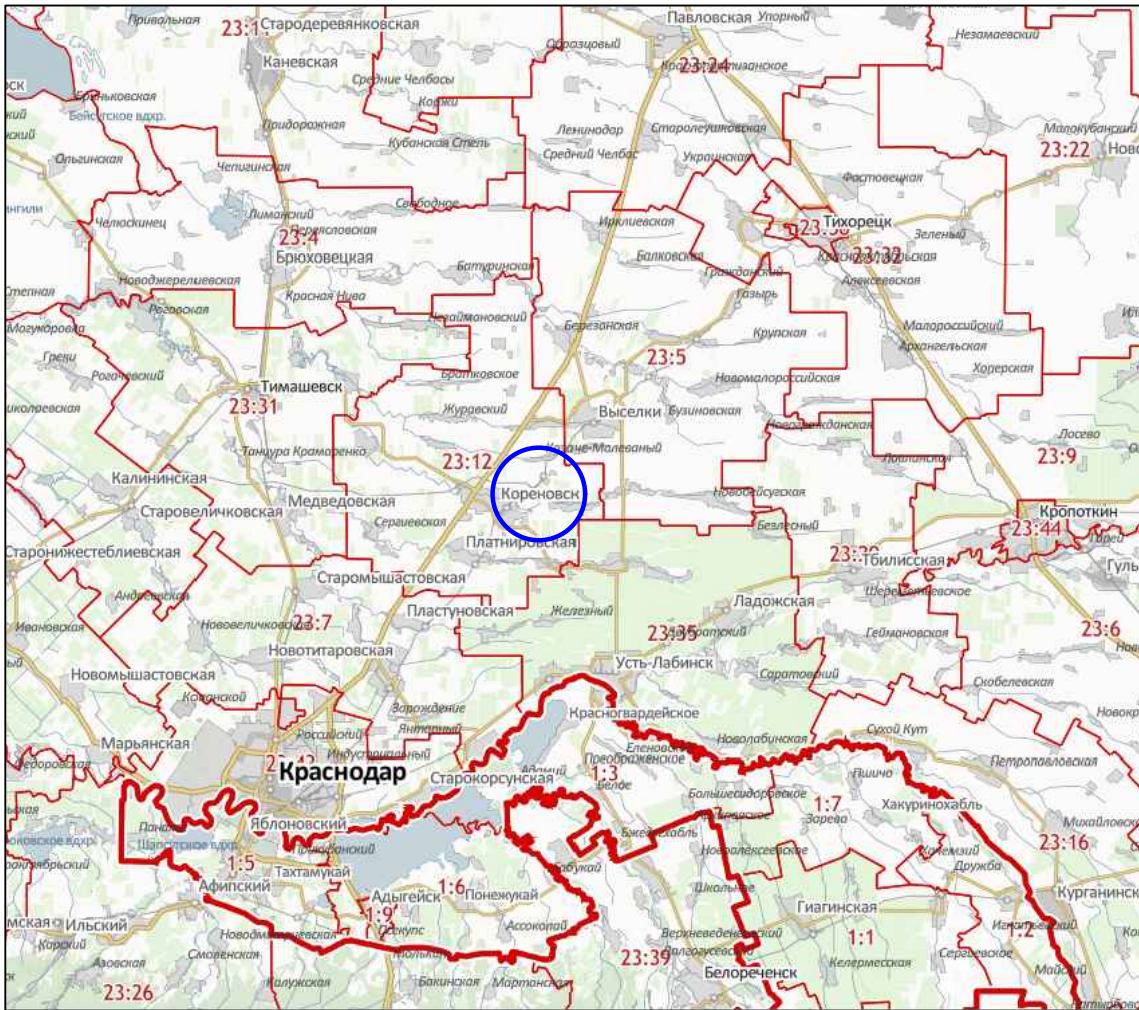
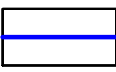



СХЕМА РАСПОЛОЖЕНИЯ ЭЛЕМЕНТОВ ПЛАНИРОВОЧНОЙ СТРУКТУРЫ

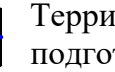

УСЛОВНЫЕ ОБОЗНАЧЕНИЯ:

 Территория, в отношении которой осуществляется
 подготовка проекта планировки

						2020-029-ПП2			
						Проект планировки и проект межевания территории линейного объекта: «Строительство напорной, самотечной канализационной сети на части территории города Короновска, ограниченной: с южной стороны - рекой Левый Бейсузжек; с восточной стороны - улицами Курганная, Александра Матросова, Ломакина, Чернышевского, Траншейная; с северной стороны - улица Грибоедова; с западной стороны улица Красная от дома №162 до дома №224 с подключением к самотечному коллектору по улице Карла Маркса; строительство трех канализационных насосных станций, реконструкция существующей канализационной станции по улице Платнировской»			
Изм.	Кол.уч	Лист	№ док	Подп	Дата	Проект планировки территории. Материалы по обоснованию проекта планировки территории	Стадия	Лист	Листов
Директор	Соловьев С.В.				03.2021		ПП	1	14
ГИП	Лавренов Д.В.				03.2021				
Разработал	Никольская Е.П.				03.2021	Схема расположения элементов планировочной структуры	 ООО "КРОН"		