

СХЕМА ИСПОЛЬЗОВАНИЯ ТЕРРИТОРИИ В ПЕРИОД ПОДГОТОВКИ ПРОЕКТА ПЛАНИРОВКИ ТЕРРИТОРИИ. СХЕМА ГРАНИЦ ЗОН С ОСОБЫМИ УСЛОВИЯМИ ИСПОЛЬЗОВАНИЯ ТЕРРИТОРИЙ, ОСОБО ОХРАНЯЕМЫХ ПРИРОДНЫХ ТЕРРИТОРИЙ, ЛЕСНИЧЕСТВ



СХЕМА РАСПОЛОЖЕНИЯ ЛИСТОВ

	3	4	5	6
	7	8	9	10
2	11	12	13	14

УСЛОВНЫЕ ОБОЗНАЧЕНИЯ:

- Границы кадастровых кварталов
- Границы земельных участков, стоящих на кадастровом учете
- Граница территории, в отношении которой осуществляется подготовка проекта планировки
- Граница зоны планируемого размещения линейного объекта
- Зона планируемого размещения линейного объекта
- К1


Проектируемая канализационная сеть, принадлежащая КНС 1
- К2

Проектируемая канализационная сеть, принадлежащая КНС 2
- К3

Проектируемая канализационная сеть, принадлежащая КНС 3
- К4

Проектируемая канализационная сеть, принадлежащая КНС 4
- К5

Проектируемая канализационная сеть, принадлежащая КНС 5
- Охранные зоны существующих инженерных коммуникаций
- Зона подтопления (Реестровый номер 23:12-6.1278 и 23:12-6.1287)

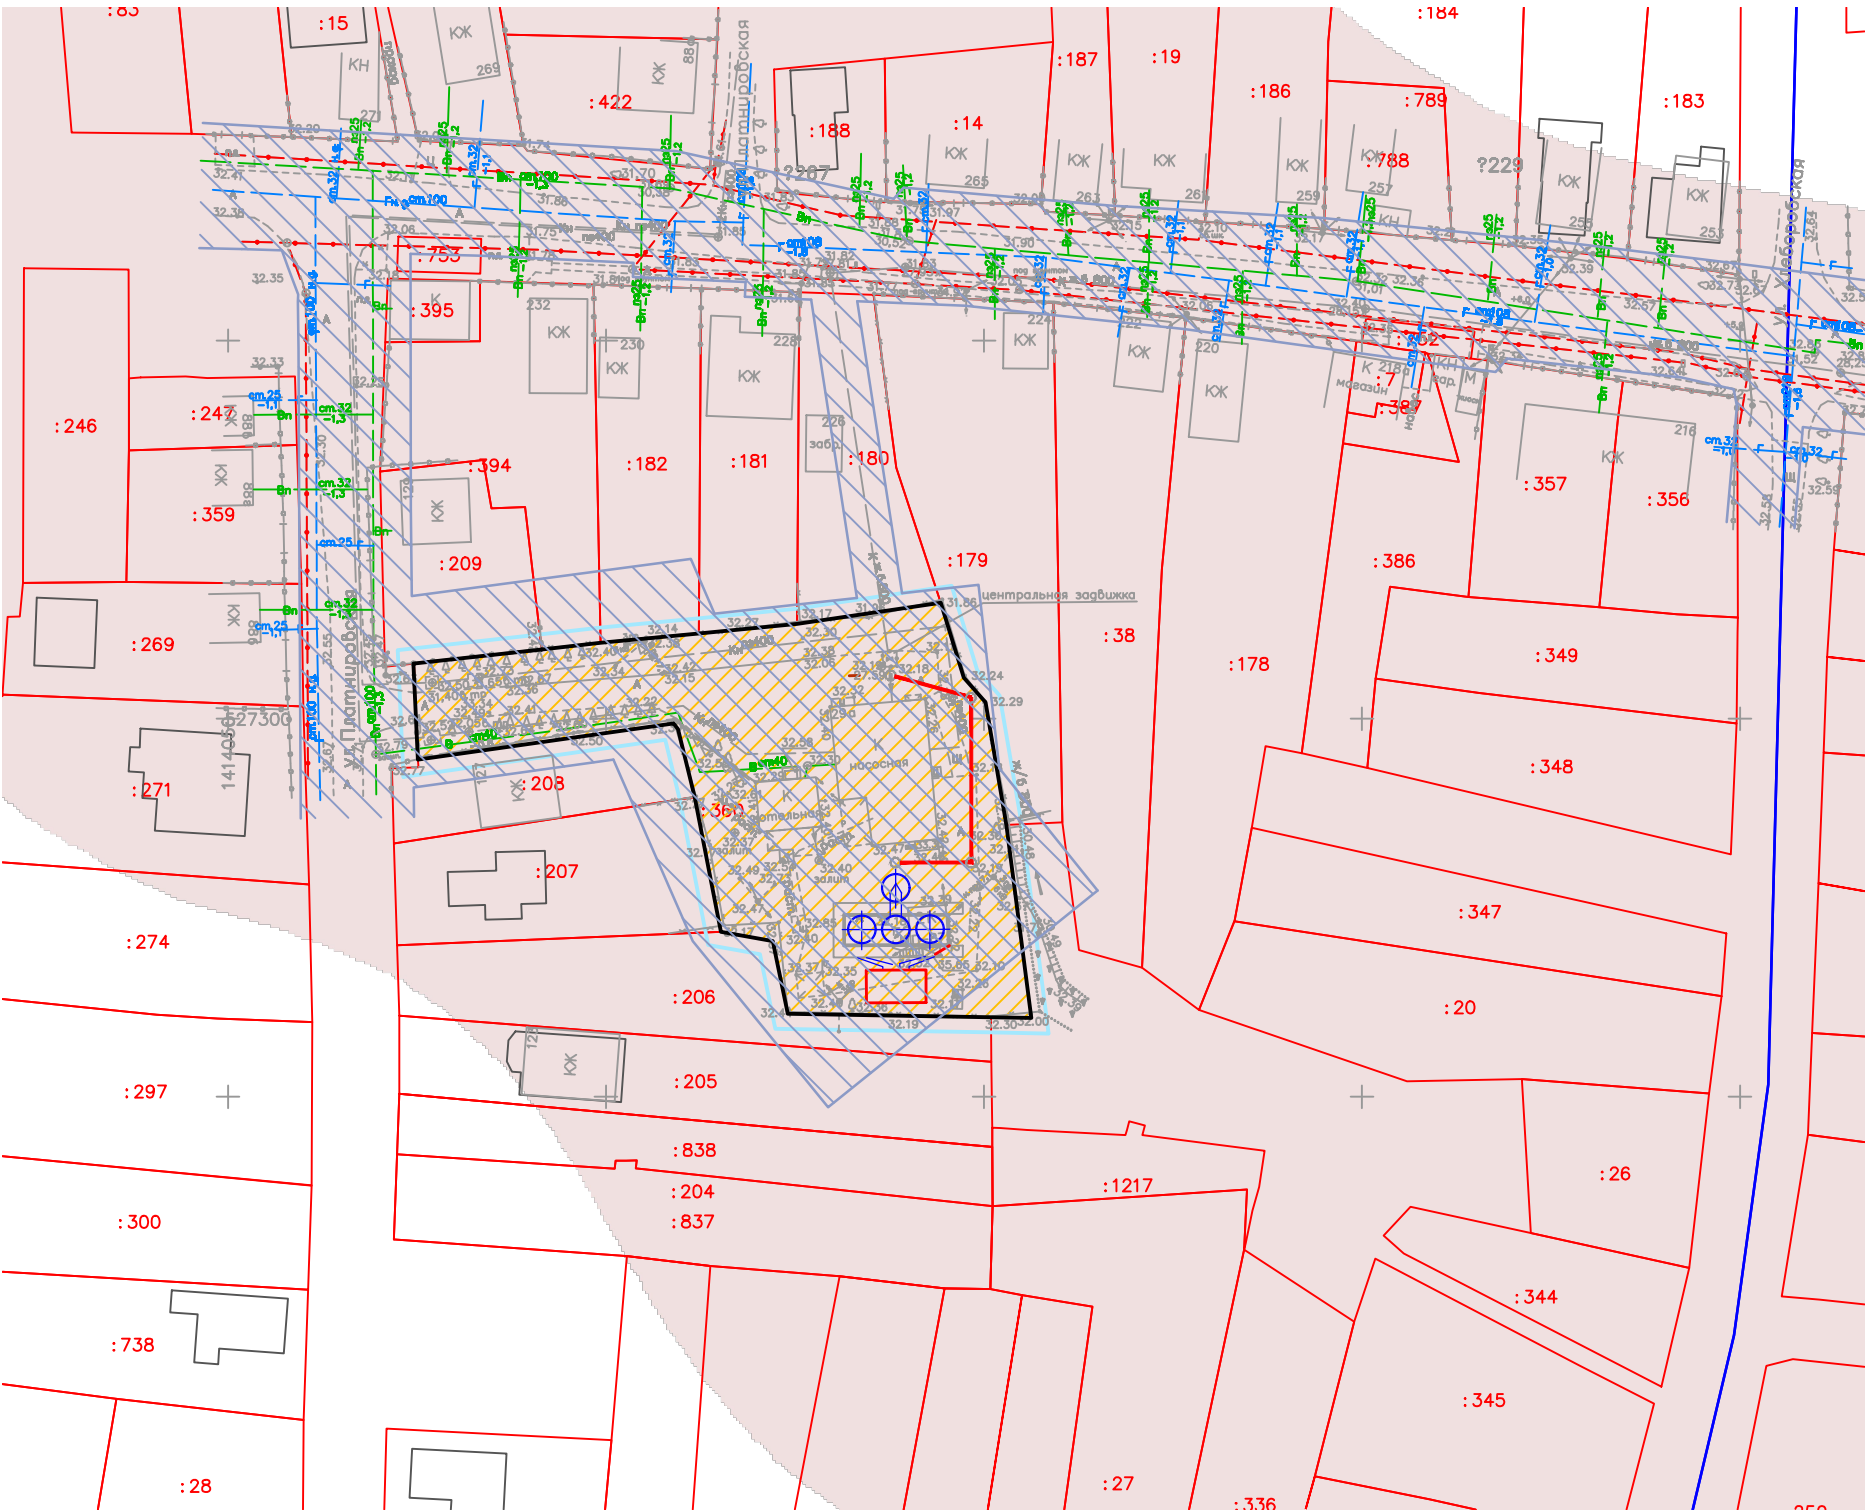

						2020-029-ПП2			
						Проект планировки и проект межевания территории линейного объекта: «Строительство напорной, самотечной канализационной сети на части территории города Кореновска, ограниченной: с южной стороны - рекой Левый Бейсужек; с восточной стороны - улицами Курганная, Александра Матросова, Ломакина, Чернышевского, Траншейная; с северной стороны - улица Грибоедова; с западной стороны улица Красная от дома №162 до дома №224 с подключением к самотечному коллектору по улице Карла Маркса; строительство трех канализационных насосных станций, реконструкция существующей канализационной станции по улице Платиновской»			
Изм.	Кол.уч	Лист	№ док	Подп	Дата	Проект планировки территории. Материалы по обоснованию проекта планировки территории	Стадия	Лист	Листов
Директор	Соловьев С.В.				03.2021		ПП	2	14
ГИП	Лавренов Д.В.				03.2021				
Разработал	Никольская Е.П.				03.2021	Схема использования территории в период подготовки проекта планировки территории. Схема границ зон с особыми условиями использования территорий, особо охраняемых природных территорий, лесничеств. М 1:1000			
							ООО "КРОН"		