

КАРТА СУЩЕСТВУЮЩИХ ОБЪЕКТОВ АГРОПРОМЫШЛЕННОГО КОМПЛЕКСА М 1:25000

УСЛОВНЫЕ ОБОЗНАЧЕНИЯ

ГРАНИЦЫ ЕДИНИЦ АДМИНИСТРАТИВНО-ТЕРРИТОРИАЛЬНОГО ДЕЛЕНИЯ РОССИЙСКОЙ ФЕДЕРАЦИИ

- Существующий
- Граница муниципального района
 - Граница городского поселения
 - Граница сельского поселения
 - Граница населенного пункта

ПРЕДПРИЯТИЯ ПРОМЫШЛЕННОСТИ, СЕЛЬСКОГО И ЛЕСНОГО ХОЗЯЙСТВА, ОБЪЕКТЫ УТИЛИЗАЦИИ И ПЕРЕРАБОТКИ ОТХОДОВ ПРОИЗВОДСТВА И ПОТРЕБЛЕНИЯ

- Существующий, реконструируемый, строящийся
- ФЕДЕРАЛЬНОЕ ЗНАЧЕНИЕ**
- ПРОЧИЕ ОБЪЕКТЫ, СВЯЗАННЫЕ С ПРОИЗВОДСТВЕННОЙ ДЕЯТЕЛЬНОСТЬЮ**
- Объект, связанный с производственной деятельностью

- РЕГИОНАЛЬНОЕ ЗНАЧЕНИЕ**
- ПРОЧИЕ ОБЪЕКТЫ, СВЯЗАННЫЕ С ПРОИЗВОДСТВЕННОЙ ДЕЯТЕЛЬНОСТЬЮ**
- Объект, связанный с производственной деятельностью

МЕСТНОЕ ЗНАЧЕНИЕ ПОСЕЛЕНИЯ

ОБЪЕКТЫ УТИЛИЗАЦИИ, ОБЕЗВРЕЖИВАНИЯ, РАЗМЕЩЕНИЯ ОТХОДОВ ПРОИЗВОДСТВА И ПОТРЕБЛЕНИЯ

- Иные объекты обращения с отходами

ИНОЕ ЗНАЧЕНИЕ, МЕСТНОЕ ЗНАЧЕНИЕ ИЛИ РАЙОНА

ПРЕДПРИЯТИЯ И ОБЪЕКТЫ ДОБАВЛЯЮЩЕЙ И ОБРАБАТЫВАЮЩЕЙ ПРОМЫШЛЕННОСТИ

- Предприятие строительной промышленности, по выпуску неметаллической минеральной продукции
- Предприятие микробиологической, пищевой, пищевой промышленности

ПРЕДПРИЯТИЯ И ОБЪЕКТЫ СЕЛЬСКОГО И ЛЕСНОГО ХОЗЯЙСТВА, РЫБОВОДСТВА И РЫБОВОДСТВА

- Предприятие по разведению молочного крупного рогатого скота, производству сырого молока
- Предприятие по разведению лошадей и прочих животных семейства лошадиных
- Предприятие по разведению свиней
- Предприятие по разведению сельскохозяйственной птицы
- Предприятие по рыболовству и рыбоводству

ПРОЧИЕ ОБЪЕКТЫ, СВЯЗАННЫЕ С ПРОИЗВОДСТВЕННОЙ ДЕЯТЕЛЬНОСТЬЮ

- Объект, связанный с производственной деятельностью

ИНЫЕ ОБЪЕКТЫ ФЕДЕРАЛЬНОГО ЗНАЧЕНИЯ, РЕГИОНАЛЬНОГО ЗНАЧЕНИЯ, МЕСТНОГО ЗНАЧЕНИЯ

- Существующий, реконструируемый, строящийся
- МЕСТНОЕ ЗНАЧЕНИЕ ПОСЕЛЕНИЯ**
- МЕСТА ПОГРЕБЕНИЯ**
- Кладбище

- Кренаторий

ПРИРОДНЫЕ ОБЪЕКТЫ

- Существующий Планируемый


ПОВЕРХНОСТНЫЕ ВОДНЫЕ ОБЪЕКТЫ

- Водоток (река, ручей, канал)

ЭКСПЛИКАЦИЯ

№п/п	Наименование	Значение	Местоположение
8. Предприятия и объекты добывающей и перерабатывающей промышленности			
8.1	Для всех типов	иное	с/иш 5, контур 46, в 0,8 км южнее г. Кореновск
8.4	Кирпичный завод	иное	юго-восточнее от границы г. Кореновск
8.5	Салерный завод ОАО "Кореновский"	иное	г. Кореновск, ул. Коммунистическая, 24
8.6	Пилзавод	иное	г. Кореновск, ул. Тимашевская, 17
9. Предприятия и объекты сельского и лесного хозяйства, рыболовства и рыбоводства			
9.1	Разведение и эксплуатация молочного товарного ферма	иное	в границах поселения
9.2	Разведение и эксплуатация свиноводческой фермы	иное	в границах поселения
9.3	Для размещения конфермы	иное	г. Кореновск, ул. Колхозная, 42
9.4	ОАО "ПТЗ "Русь" племенной птицеводческий завод	иное	г. Кореновск, ул. Российская, 1
9.5	Молочно-товарная ферма	иное	в границах поселения
9.6	Свиноферма на 300 голов	иное	г. Кореновск, ул. Манювского, 16
9.7	Свиноферма на 1500 голов	иное	г. Кореновск, улица Манювского, 2
9.8	Откормочный двор	иное	г. Кореновск, улица Манювского, 2
9.9	Молочно-товарная ферма	иное	0,4 км юго-западнее г. Кореновск, МТФ-4
9.10	Рыболовство	иное	в границах поселения
9.11	Рыболовство	иное	в границах поселения
9.12	Молочно-товарная ферма	иное	в границах поселения
10. Прочие объекты, связанные с производственной деятельностью			
10.1	Предприятие 5 класса	иное	г. Кореновск, ул. Манювского, 6
10.2	ЗАО "КомбиКорм"	иное	г. Кореновск, ул. Манювского, 16А
10.3	Производственное предприятие 5 класса	иное	г. Кореновск, ул. Вулкановская, 15А
10.13	Производственная база МУП "Торэлектро"	иное	г. Кореновск, улица Ленина, 149
10.14	Складская база ЮСК	иное	г. Кореновск, ул. Ленина, 52-54
10.15	Склады зерно-семеноводческого совхоза	иное	район Кореновск
10.16	Склады зерно-семеноводческого совхоза	иное	в границах поселения
10.17	Склады ГСМ	иное	в границах поселения
10.18	Машино-тракторная мастерская	иное	в границах поселения
10.19	Кубаньзавром производственная площадка	иное	г. Кореновск, ул. Гагарина, 12
10.20	Складская зона элеватора	иное	г. Кореновск, ул. Вулкановская, 7
10.21	Производственное предприятие сельскохозяйственного	иное	г. Кореновск, ул. Вулкановская, 65А
10.22	Краностроительный завод	иное	г. Кореновск, ул. Садовая, 102
10.23	Отпускная база	иное	г. Кореновск, ул. Ефимовская, 7
10.24	Отпускная база ООО "Беларусь"	иное	г. Кореновск, улица Ефимовская, 13А
10.25	ООО "Хлебобулочный"	иное	г. Кореновск, ул. Манювского, 66
10.26	Производственная база ООО "Твой дом"	иное	г. Кореновск, ул. Тимашевская, 18
10.27	Производственная база Контея СТ	иное	г. Кореновск, ул. Манювского
10.28	Автобаза Кореновского РайО	иное	г. Кореновск, ул. Манювского, 6А
10.29	Федеральное государственное унитарное дорожное эксплуатационное предприятие	иное	г. Кореновск, ул. Ростовское шоссе
10.30	Складская зона ГО и ЧС	иное	г. Кореновск, ул. Фрунзе, 203
10.31	Фрунзекартинная, склад сыпучих продуктов	иное	г. Кореновск, улица Ростовское шоссе, 38И
10.32	Производственное предприятие сельскохозяйственного	иное	в границах поселения
10.33	Предприятие 4 класса, комбинатно-складские сооружения	иное	г. Кореновск, ул. Российская, 1
10.34	Цех по переработке мяса	иное	г. Кореновск, ул. Российская, 1
10.35	Государственное ветеринарное управление	иное	г. Кореновск, ул. Красная, 200
10.36	Государственное предприятие "Кореновский завод"	иное	г. Кореновск, улица Мухоморова, 156
10.37	Для размещения производственных помещений "Бройлер"	иное	г. Кореновск, ул. Мира, 141
10.38	Административное здание откормочного совхоза	иное	г. Кореновск, ул. Манювского, 63
10.39	ЗАО "Фирма-Ю"	иное	г. Кореновск, ул. Манювского
10.40	Кубань-Лад	иное	г. Кореновск, ул. Манювского
10.41	Кубань-Лад спецоборудование	иное	г. Кореновск, ул. Тимашевская, 16
10.42	ООО "Синтез"	иное	г. Кореновск, ул. Тимашевская, 17
10.43	Элеватор	иное	г. Кореновск, ул. Манювского, 2А
10.44	АООТ "Кореновскийгаз"	иное	г. Кореновск, ул. Тимашевская, 15
10.45	Машинозавод	иное	г. Кореновск, пер. Парашейный, 1А
10.46	Склады	иное	г. Кореновск, ул. Тимашевская, 21
10.47	Кореновское СП ЗАО "Кубаньгаз"	иное	в пределах ЮСК
10.48	Применный пункт металлолома	иное	г. Кореновск, ул. Тимашевская, 16
10.49	ЗАО "Кореновский МК"	иное	г. Кореновск, ул. Тимашевская, 168
10.50	ООО "Кореновск нефтехим"	иное	г. Кореновск, ул. Тимашевская, 1
10.51	Применный пункт металлолома	иное	г. Кореновск, ул. Тимашевская, 11
10.52	Применный пункт металлолома	иное	г. Кореновск, ул. Тимашевская, 11
10.53	Дорожное строительное управление № 92	иное	г. Кореновск, ул. Промышленная, 5
10.54	АО "Кубань"	иное	г. Кореновск, ул. Промышленная, 15
10.55	Сельскохозяйственный (склад, административный)	иное	г. Кореновск, ул. Суворова, 27
10.56	ТНС-интер, Кореновский ТУ	иное	г. Кореновск, ул. Суворова, 27
10.57	МУП ЖКХ	иное	г. Кореновск, ул. Суворова, 18
10.58	Аэропорт	иное	г. Кореновск, ул. Красная, 18
10.59	Федеральное государственное унитарное дорожное эксплуатационное предприятие № 119	иное	Федерал. г. Кореновск, ул. Красная, 3
10.60	ООО "Ю-газ"	иное	г. Кореновск, ул. Красная
10.61	Пилзавод	иное	г. Кореновск, ул. Красная, 3А
10.62	ОАО Кореновское АТП, автозаправка Шанг и С	иное	г. Кореновск, ул. Красная, 5
10.63	Административное здание СПК "Лереновское"	иное	г. Кореновск, ул. Запорожская, 1А
10.64	Производственная база по производству строительных материалов	иное	г. Кореновск, ул. Тимашевская, 16А
10.65	Производственная база по производству строительных материалов	иное	г. Кореновск, ул. Тимашевская, 28
10.66	ЗАО "Сол Продакт"	иное	г. Кореновск, ул. Фрунзе, 184
11. Объекты специального назначения			
11.1	Кладбище	местное	северо-западная окраина
11.2	Кладбище	местное	г. Кореновск, ул. Краснодольская, 54
11.3	Кладбище	местное	рядом с БУ г. Кореновск, ул. Степная, 73
11.4	Кладбище	местное	п. Южный
11.5	Кладбище	местное	п. Мирный
11.6	Кладбище	местное	х. Малеванный, ул. Солнечная, 2
11.7	Муниципальная станция	местное	северо-западная окраина

Раздольненское сельское поселение

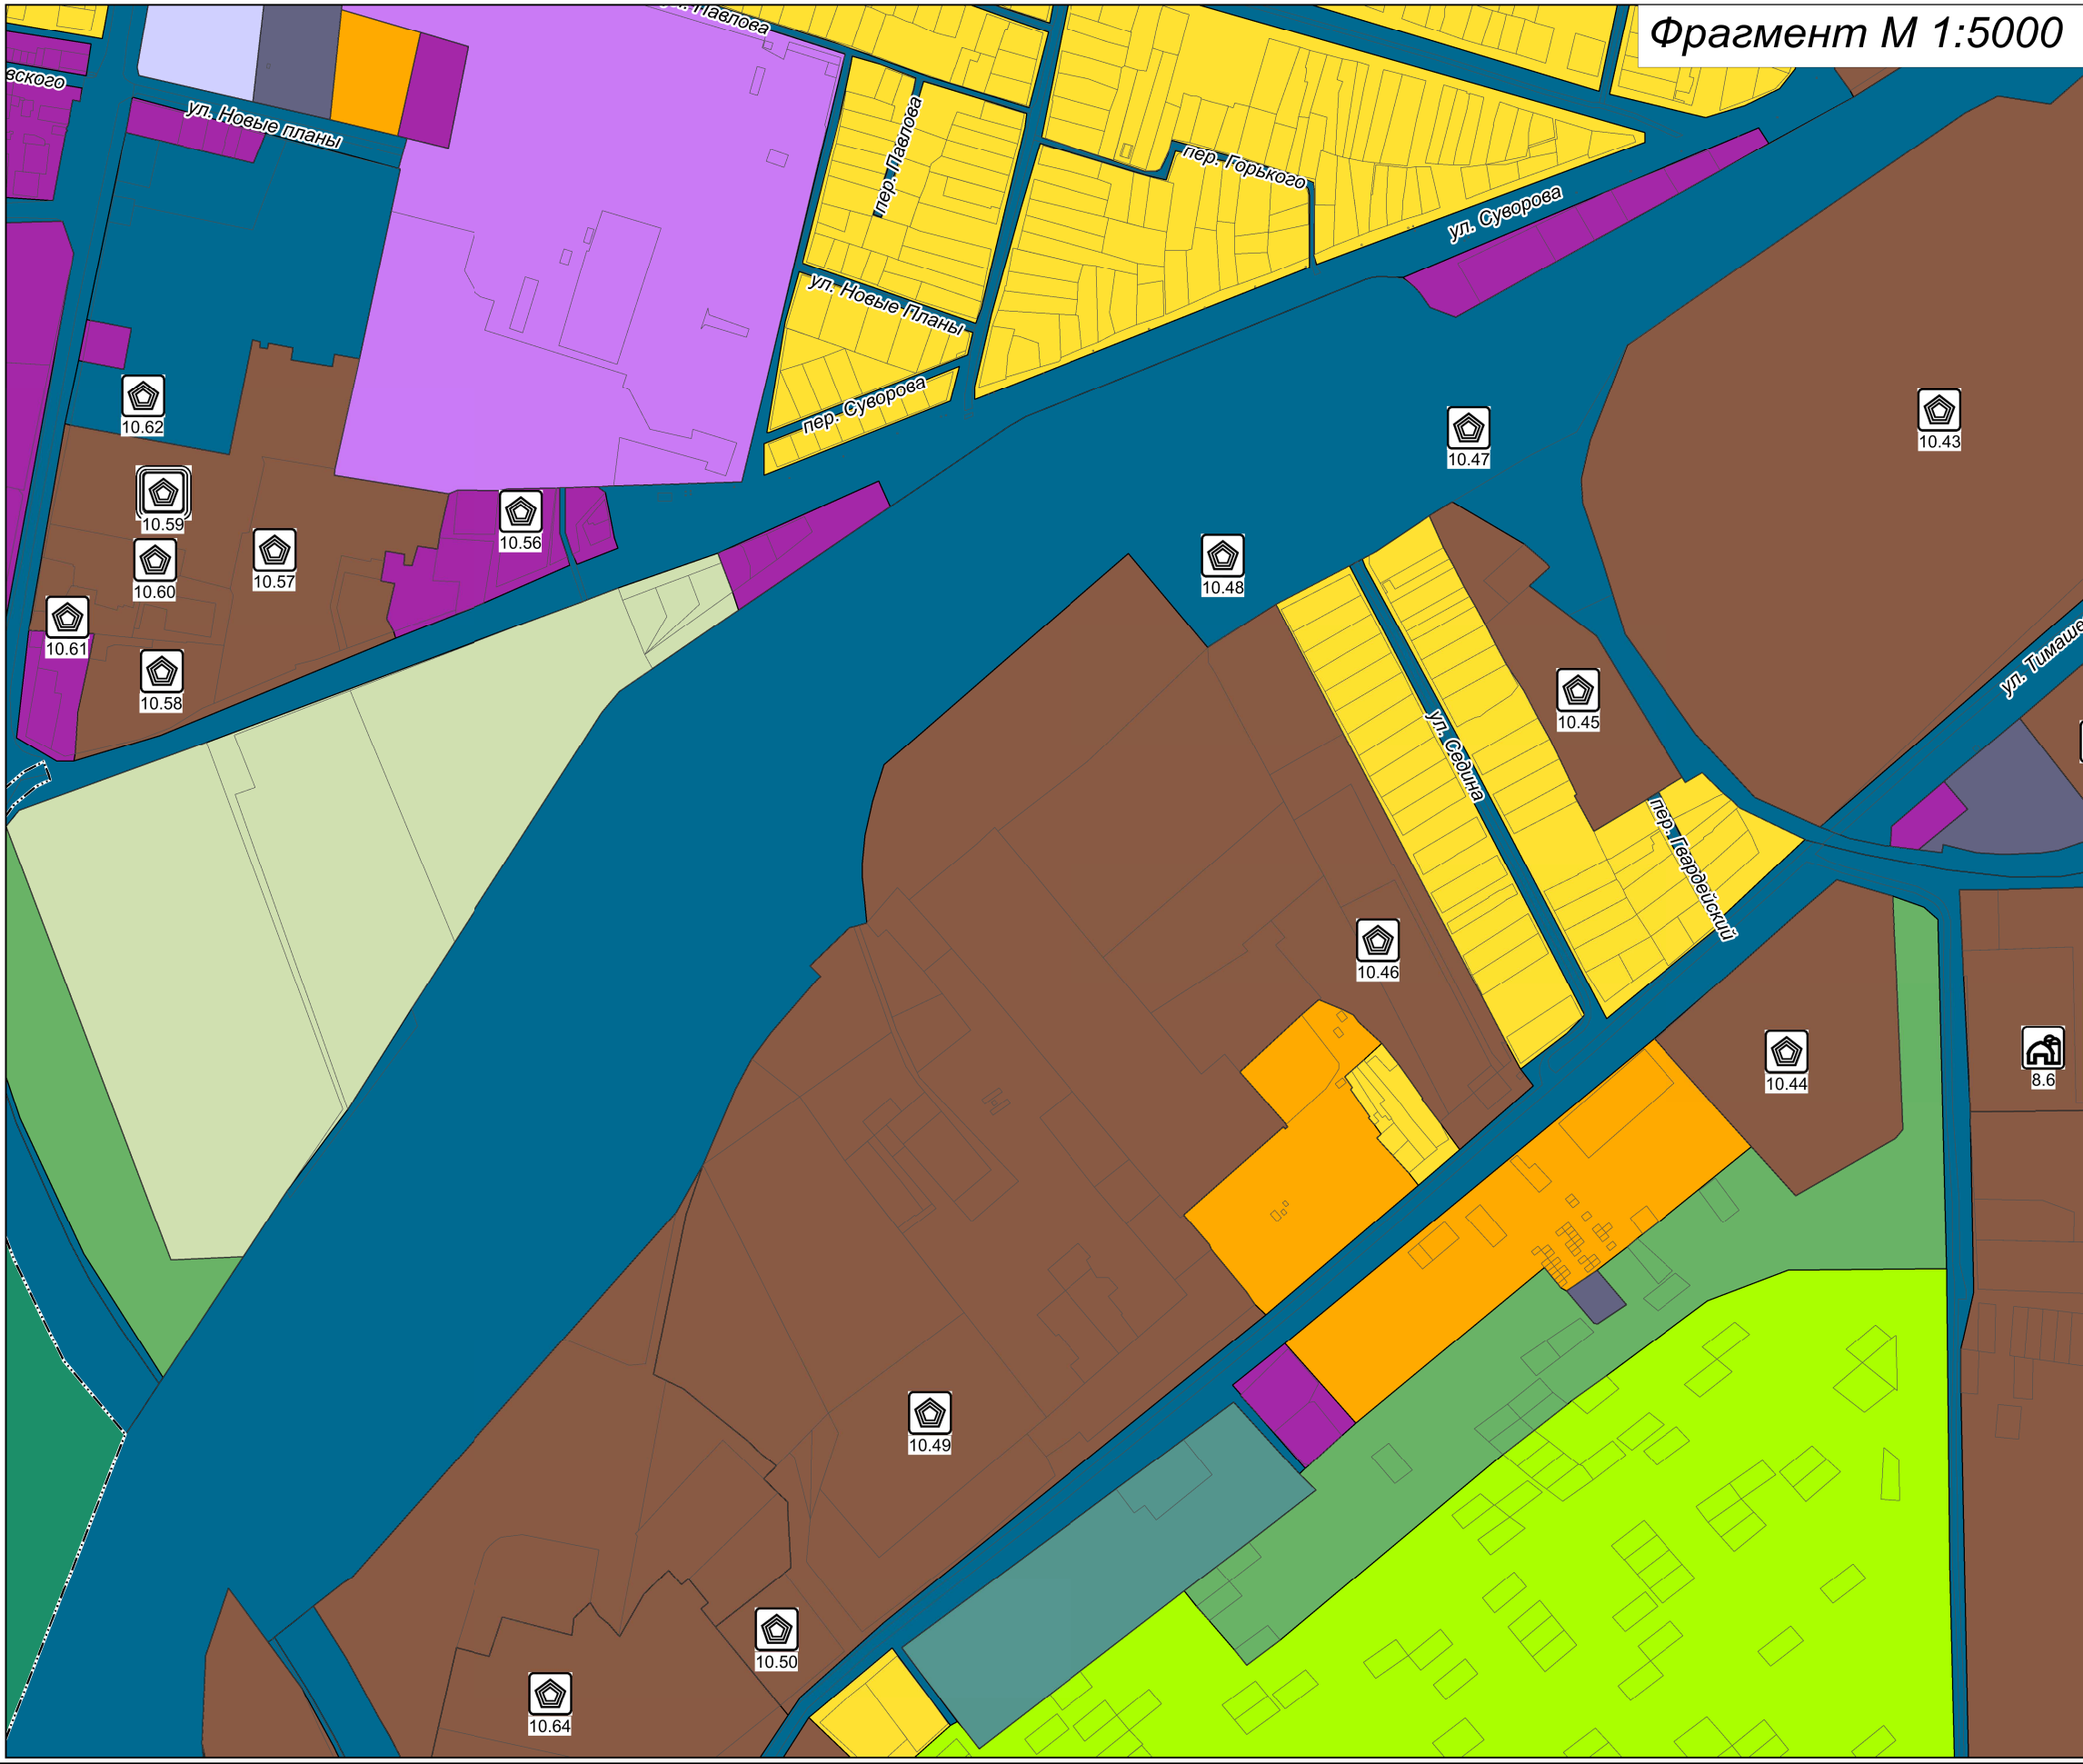

Примечание:
- принята система координат МСК-23
- проект разработан в программе MapInfo

				Муниципальный контракт от 17.06.2025 г. № МК-25			
				Единый документ территориального планирования и градостроительного зонирования Кореновского городского поселения			
				Кореновского муниципального района Краснодарского края			
				Единый документ территориального планирования			
				Карта существующих объектов агропромышленного комплекса			
				М 1:25 000			
				ООО "Геокадастр"			
				2025 г.			
Директор	Михайлов	Иван	Иван	Дата	лист	лист	
Ген. Директор	Васильев	Васильев	Васильев	Дата	лист	лист	
Исполнители	Григорьев	Григорьев	Григорьев	Дата	лист	лист	