


**Документация по планировке территории (проект планировки территории) для  
размещения объекта:  
«Газопровод до границ земельного участка Минобороны России №5 (Дядьковская) в  
г. Кореновск Краснодарского края»**

**Чертеж планировки территории**

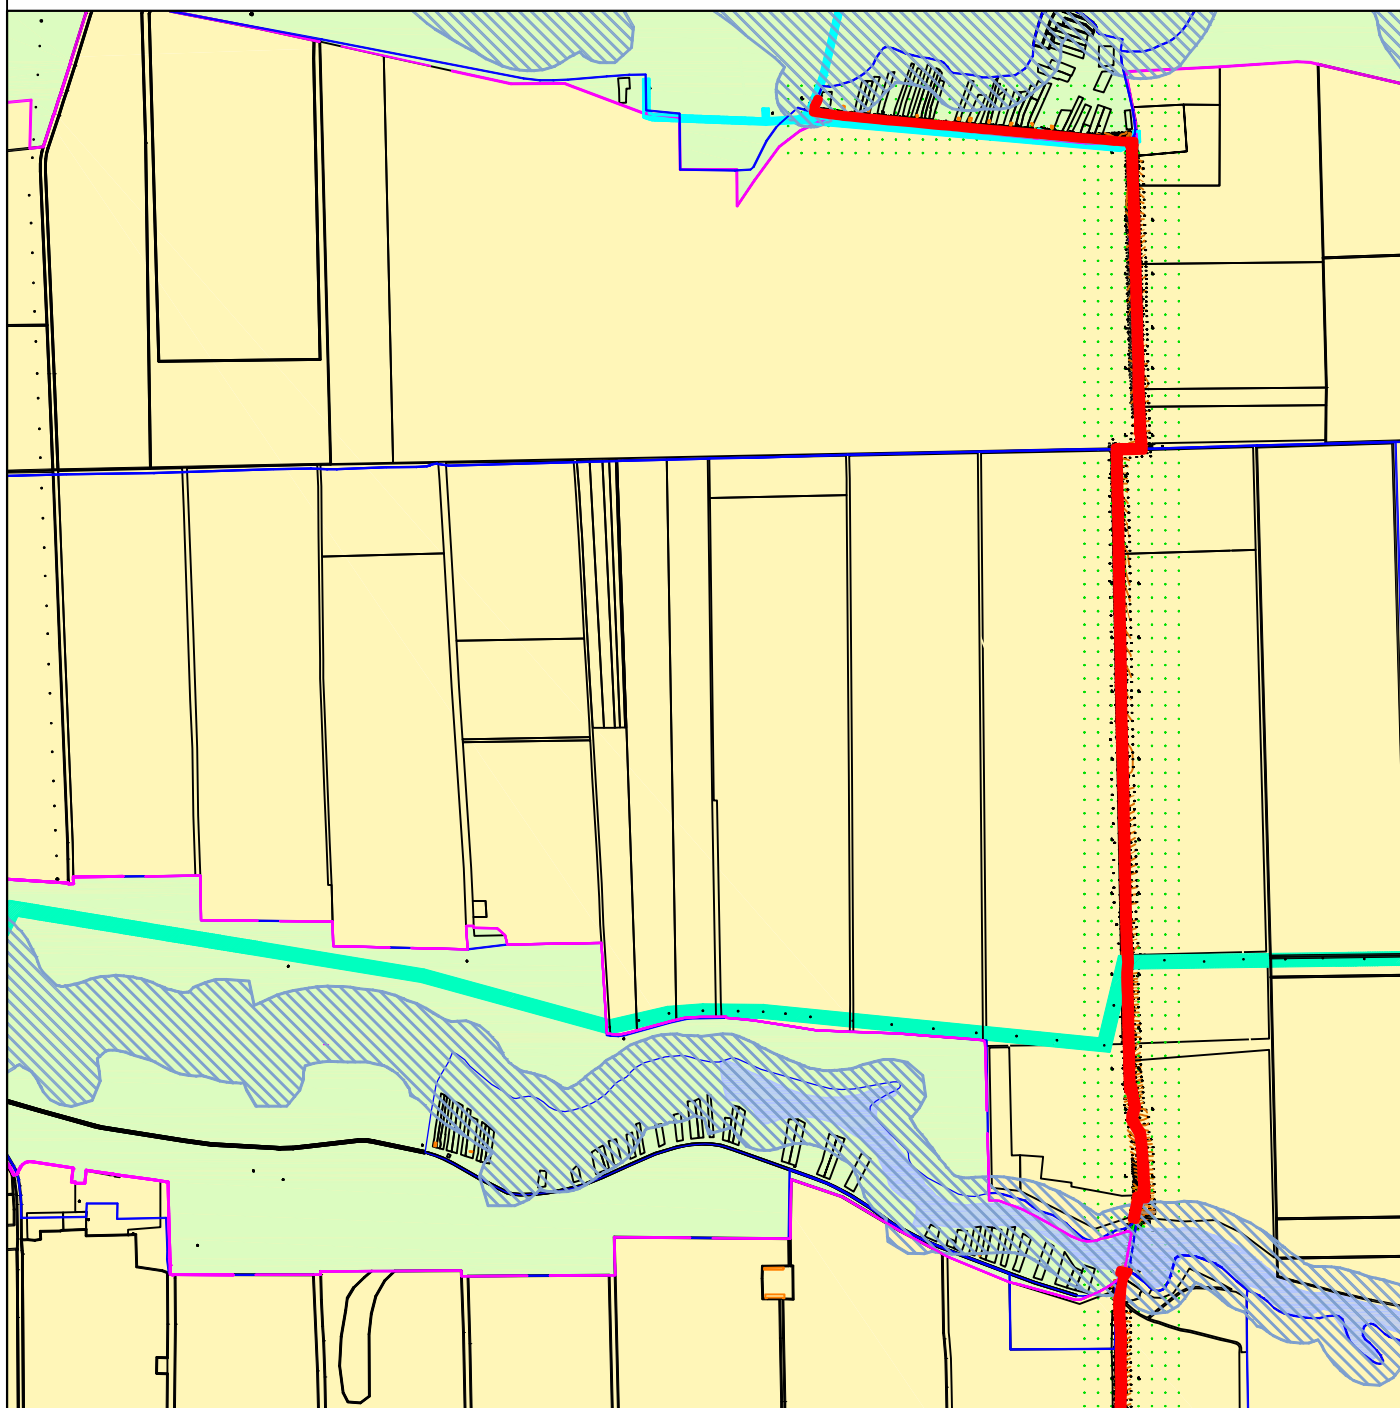

**Условные обозначения**

- |  |   |  |  |
|--|---|--|--|
|  | — Ось проектируемого газопровода  |  | — Земли населенных пунктов               |
|  | — Охранная зона проектируемого газопровода                                |  | — Земли сельскохозяйственного назначения |
|  | — Граница проектируемого земельного участка                               |  | — Зона военных объектов                  |
|  | — Проектируемые красные линии   |  | — Военные объекты                        |
|  | — Границы населенных пунктов  |  | — Полевые дороги                         |
|  | — Автомобильная дорога местного значения                                  |  | — Границы кадастровых кварталов          |
|  | — Основная автомобильная дорога общего пользования                        |  | — Охранная зона ВЛ-10кВТ                 |
|  | — Основные жилые улицы  |  | — Охранная зона ВВ-110кВТ                |
|  | — Граница земельных участков стоящих на государственном кадастровом учете |  | — Водоохранная зона                      |
|  | — Граница объектов недвижимости, стоящих на кадастровом учете             |  | — Обозначение существующего водопровода  |
|  | — Обозначение линий связи и технических средств управления                |  |  |
|  | — Обозначение существующего газопровода подземного                        |  |  |
|  | — Обозначение существующего газопровода наземного                         |  |  |