



КАРТА ПЛАНИРУЕМОГО РАЗМЕЩЕНИЯ ОБЪЕКТОВ МЕСТНОГО ЗНАЧЕНИЯ В ОБЛАСТИ ЭЛЕКТРОСНАБЖЕНИЯ М 1:25000

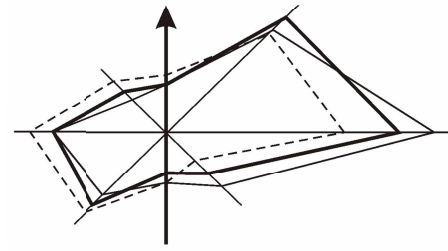


УСЛОВНЫЕ ОБОЗНАЧЕНИЯ


ГРАНИЦЫ ЕДИНИЦ АДМИНИСТРАТИВНО-ТЕРРИТОРИАЛЬНОГО ДЕЛЕНИЯ РОССИЙСКОЙ ФЕДЕРАЦИИ

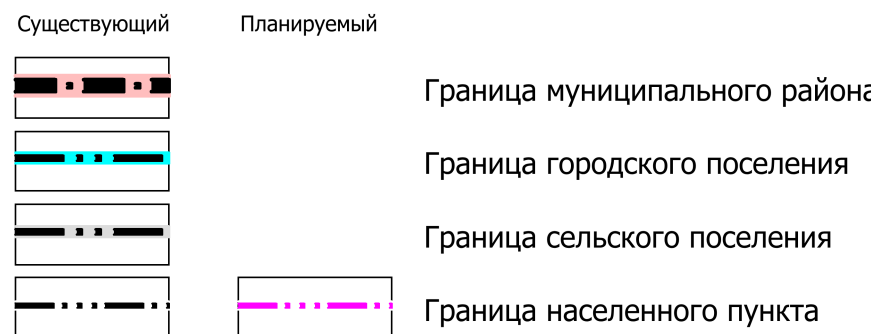


ФУНКЦИОНАЛЬНЫЕ ЗОНЫ

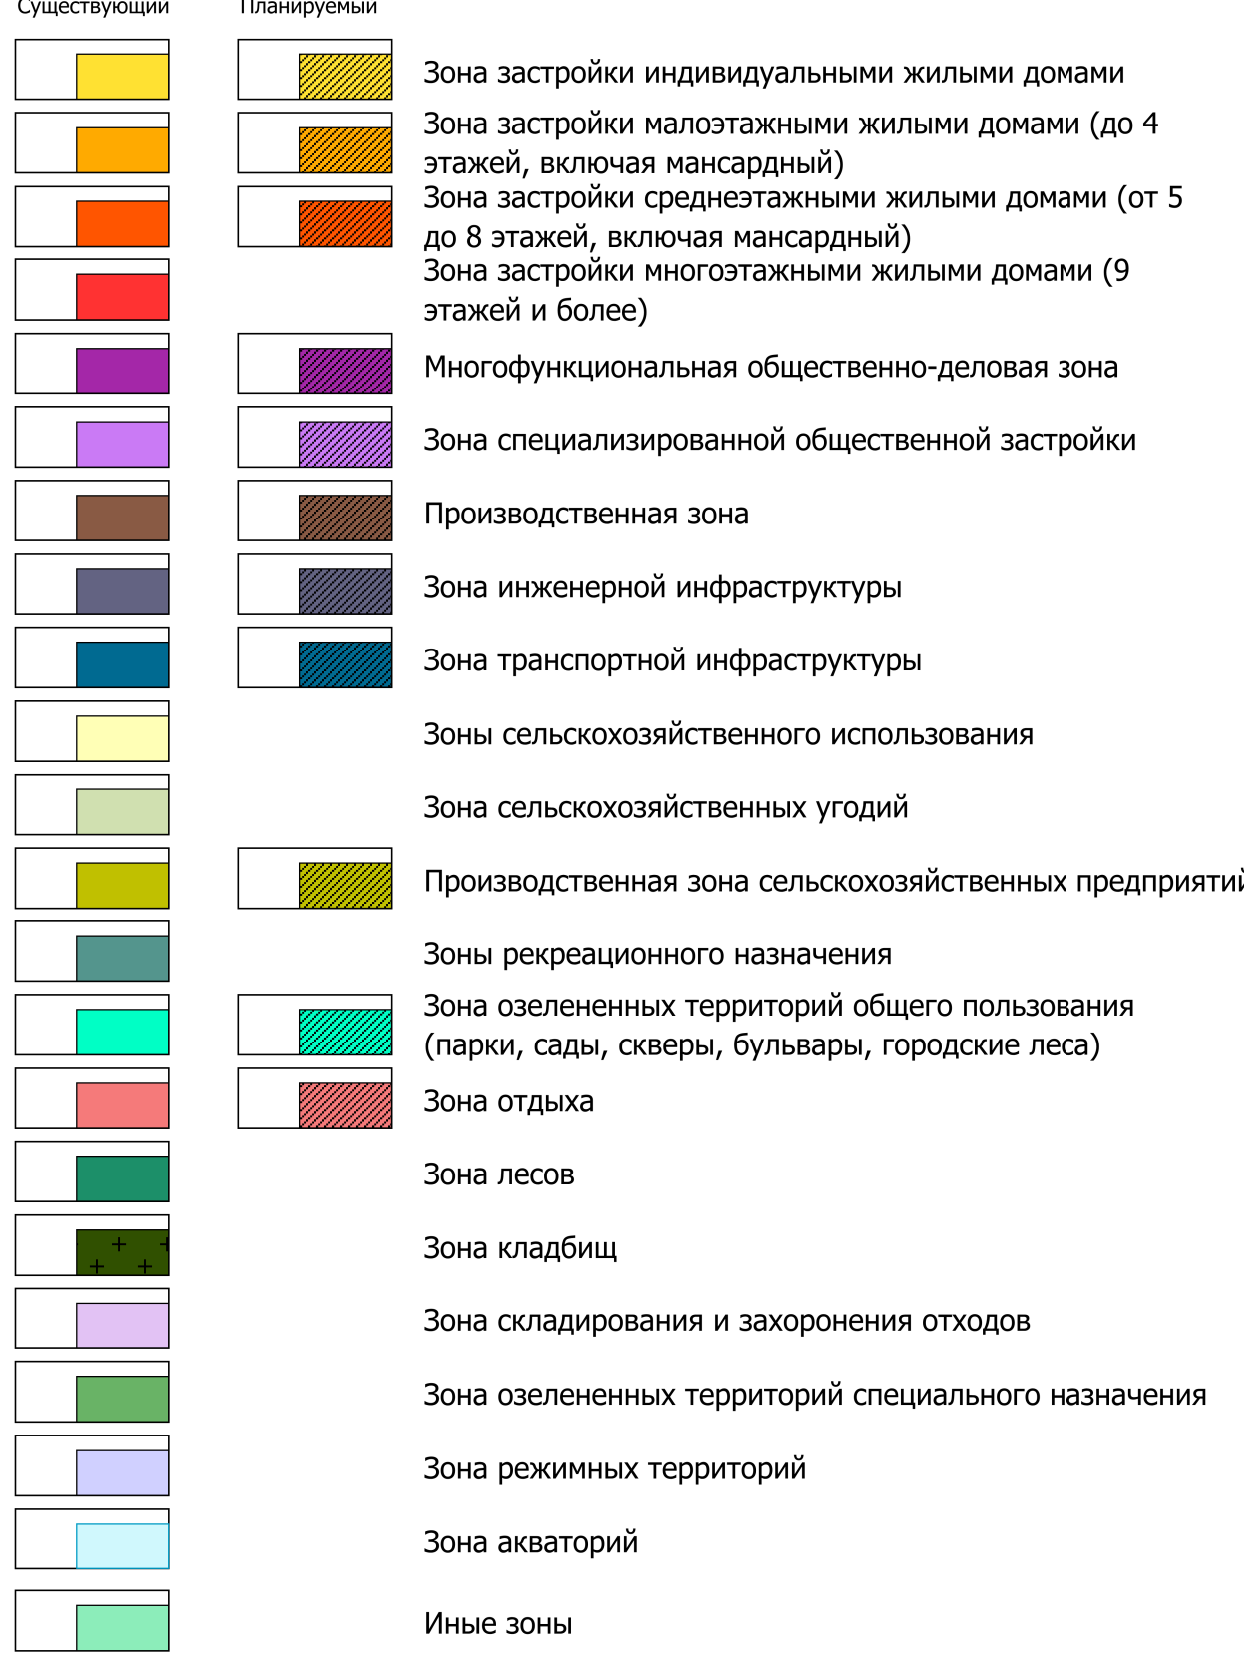



ПРИРОДНЫЕ ОБЪЕКТЫ

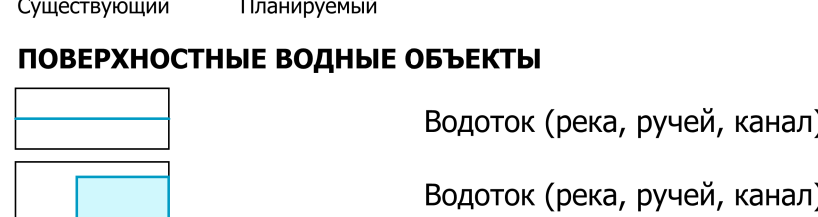

ОБЪЕКТЫ ТРУБОПРОВОДНОГО ТРАНСПОРТА И ИНЖЕНЕРНОЙ ИНФРАСТРУКТУРЫ

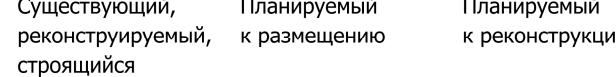

МЕСТНОЕ ЗНАЧЕНИЕ ПОСЕЛЕНИЯ

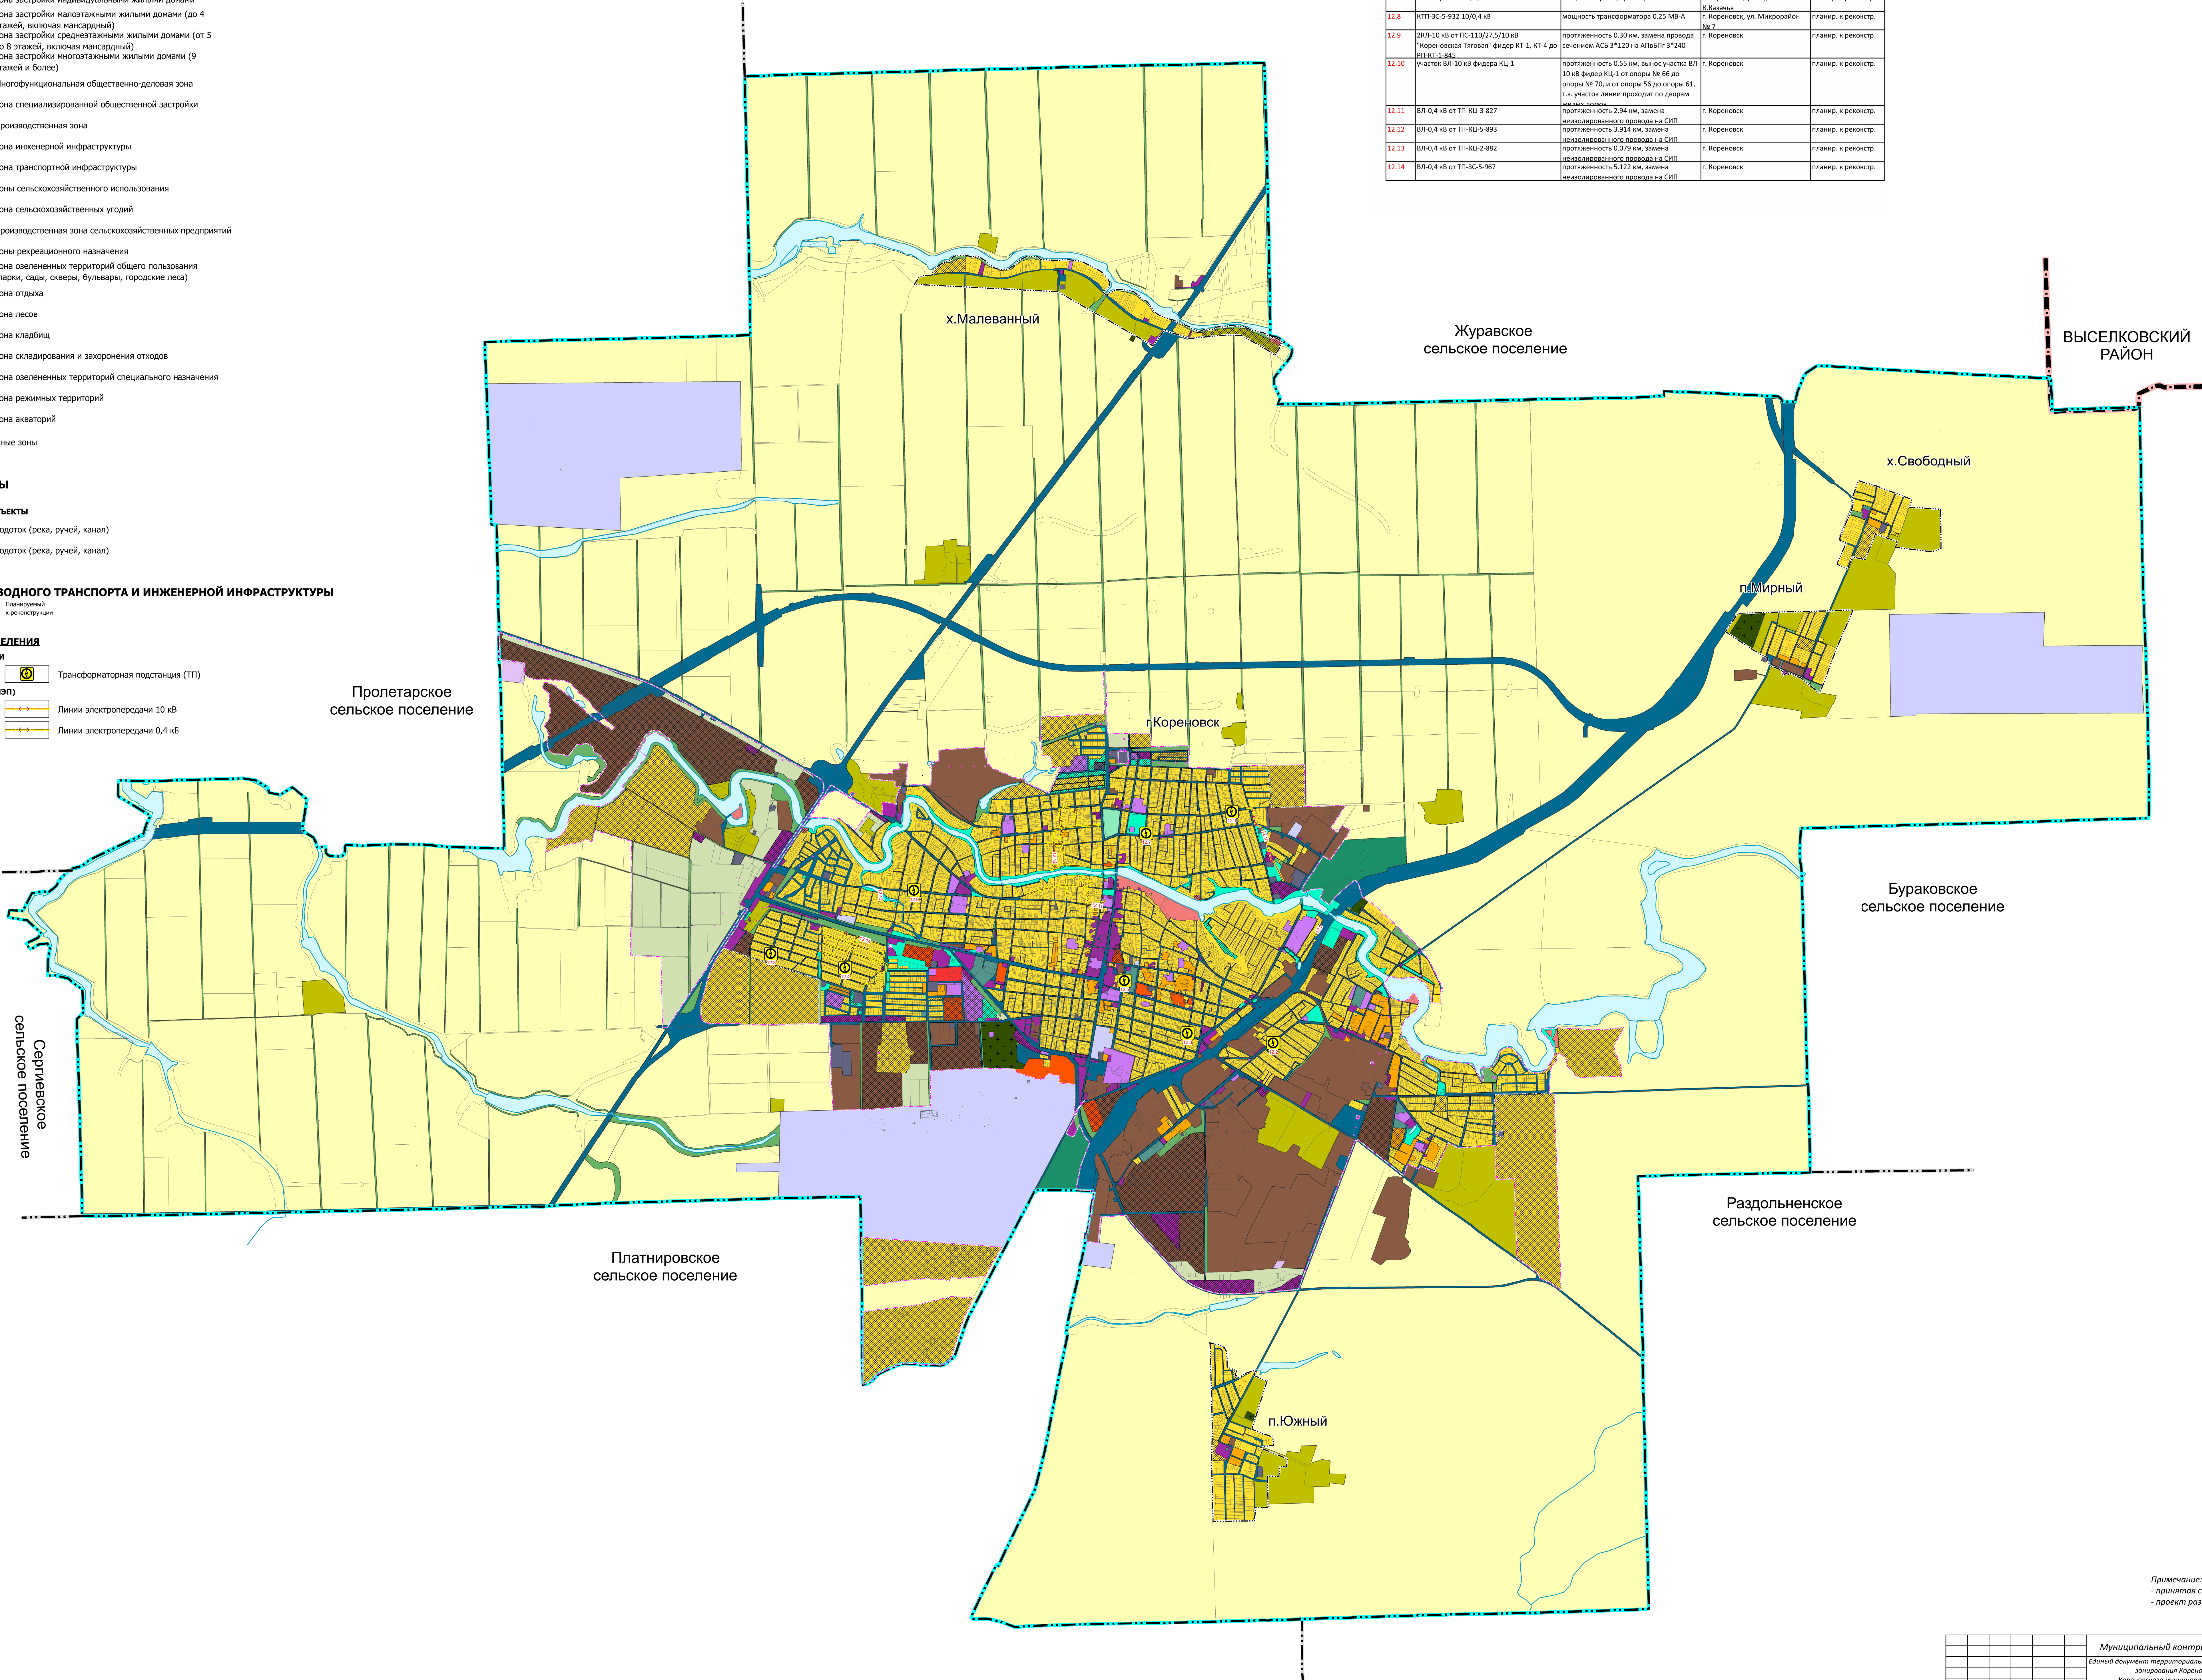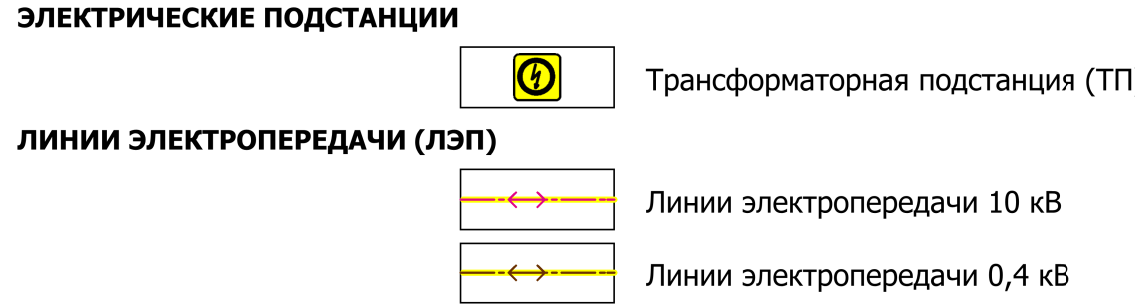

ЭКСПЛИКАЦИЯ

№п/п	Наименование	Краткая характеристика	Местоположение	Статус объекта
12. Объекты электроснабжения				
12.1	КТП-НЦ-1-903 10/0,4 кВ	мощность трансформатора 0,25 МВ·А, замена трансформатора типа ТМГ-250 кВА, установка технического учета типа ИСМ-1 УИД, ТПН-0,66 кВ РП-0,4 кВ.	г. Кореновск, ул. А. Матросова-Гришечкина	планир. к реконстр.
12.2	КТП-НГ-2-828 6/0,4 кВ	мощность трансформатора 0,25 МВ·А	г. Кореновск, ул. Садовая-Ломоносова	планир. к реконстр.
12.3	КТП-НГ-1-821 10/0,4 кВ	мощность трансформатора 0,25 МВ·А	г. Кореновск, ул. Курчатов - ул. Полевая	планир. к реконстр.
12.4	КТП-ЗС-5-931 10/0,4 кВ	мощность трансформатора 0,25 МВ·А	г. Кореновск, ул. Миротвория	планир. к реконстр.
12.5	КТП-НГ-4-862 10/0,4 кВ	мощность трансформатора 0,25 МВ·А	г. Кореновск, ул. Миротвория - Старый	планир. к реконстр.
12.6	КТП-НЦ-2-851 10/0,4 кВ	мощность трансформатора 0,25 МВ·А	г. Кореновск, ул. Октябрьная - Западная	планир. к реконстр.
12.7	КТП-НЦ-1-832 10/0,4 кВ	мощность трансформатора 0,25 МВ·А	г. Кореновск, ул. Пуркина-В.Варшавы	планир. к реконстр.
12.8	КТП-ЗС-5-932 10/0,4 кВ	мощность трансформатора 0,25 МВ·А	г. Кореновск, ул. Миротвория №7	планир. к реконстр.
12.9	ВЛ-10 кВ от ПС-110/217,5/10 кВ "Кореновская ТЭГовая", фидер КТ-1, КТ-4 до ВЛ-10 кВ	протяженность 0,30 км, замена провода сечением АСБ 3*120 на АЛБЛГ 3*240	г. Кореновск	планир. к реконстр.
12.10	участок ВЛ-10 кВ фидера НЦ-1	протяженность 0,55 км, вынос участка ВЛ-10 кВ фидера НЦ-1 от опоры № 66 до опоры № 70, и от опоры 56 до опоры 61, т.е. участок линии проходит по двору и микрорайону.	г. Кореновск	планир. к реконстр.
12.11	ВЛ-0,4 кВ от ТП-НЦ-3-827	протяженность 2,94 км, замена неизолированного провода на СИП	г. Кореновск	планир. к реконстр.
12.12	ВЛ-0,4 кВ от ТП-НЦ-5-893	протяженность 3,914 км, замена неизолированного провода на СИП	г. Кореновск	планир. к реконстр.
12.13	ВЛ-0,4 кВ от ТП-НЦ-2-882	протяженность 0,079 км, замена неизолированного провода на СИП	г. Кореновск	планир. к реконстр.
12.14	ВЛ-0,4 кВ от ТП-ЗС-5-967	протяженность 3,12 км, замена неизолированного провода на СИП	г. Кореновск	планир. к реконстр.

Примечание:
- принята система координат МСК-23
- проект разработан в программе MapInfo

Муниципальный контракт от 17.06.2025 г. № МК-25					
Единый документ территориального планирования и градостроительного зонирования Кореновского городского поселения					
Кореновского муниципального района Красноярского края					
Изм.	Кол.уч.	Лист	№ Док.	Подп.	Даты
Директор	Исполн.	Исполн.	Исполн.	Исполн.	Исполн.
Ген. Дир.	Ген. Дир.	Ген. Дир.	Ген. Дир.	Ген. Дир.	Ген. Дир.
Ген. Дир.	Ген. Дир.	Ген. Дир.	Ген. Дир.	Ген. Дир.	Ген. Дир.
Единый документ территориального планирования					
Карта планируемого размещения объектов местного значения в области электроснабжения М 1:25 000					
ЕДП				1.2.2	1
ООО "Геокадастр"				2025 г.	