

КАРТА ПЛАНИРУЕМОГО РАЗМЕЩЕНИЯ ОБЪЕКТОВ МЕСТНОГО ЗНАЧЕНИЯ В ОБЛАСТИ ВОДОСНАБЖЕНИЯ М 1:25000

УСЛОВНЫЕ ОБОЗНАЧЕНИЯ

ГРАНИЦЫ ЕДИНИЦ АДМИНИСТРАТИВНО-ТЕРРИТОРИАЛЬНОГО ДЕЛЕНИЯ РОССИЙСКОЙ ФЕДЕРАЦИИ

Существующий	Планируемый	Граница муниципального района
Существующий	Планируемый	Граница городского поселения
Существующий	Планируемый	Граница сельского поселения
Существующий	Планируемый	Граница населенного пункта

ФУНКЦИОНАЛЬНЫЕ ЗОНЫ

Существующий	Планируемый	Зона застройки индивидуальными жилыми домами
Существующий	Планируемый	Зона застройки малоэтажными жилыми домами (до 4 этажей, включая мансардный)
Существующий	Планируемый	Зона застройки среднеэтажными жилыми домами (от 5 до 8 этажей, включая мансардный)
Существующий	Планируемый	Зона застройки многоэтажными жилыми домами (9 этажей и более)
Существующий	Планируемый	Многофункциональная общественно-деловая зона
Существующий	Планируемый	Зона специализированной общественной застройки
Существующий	Планируемый	Производственная зона
Существующий	Планируемый	Зона инженерной инфраструктуры
Существующий	Планируемый	Зона транспортной инфраструктуры
Существующий	Планируемый	Зоны сельскохозяйственного использования
Существующий	Планируемый	Зона сельскохозяйственных угодий
Существующий	Планируемый	Производственная зона сельскохозяйственных предприятий
Существующий	Планируемый	Зоны рекреационного назначения
Существующий	Планируемый	Зона озелененных территорий общего пользования (парки, сады, скверы, бульвары, городские леса)
Существующий	Планируемый	Зона отдыха
Существующий	Планируемый	Зона лесов
Существующий	Планируемый	Зона кладбищ
Существующий	Планируемый	Зона складирования и захоронения отходов
Существующий	Планируемый	Зона озелененных территорий специального назначения
Существующий	Планируемый	Зона режимных территорий
Существующий	Планируемый	Зона акваторий
Существующий	Планируемый	Иные зоны

ПРИРОДНЫЕ ОБЪЕКТЫ

Существующий	Планируемый	ПОВЕРХНОСТНЫЕ ВОДНЫЕ ОБЪЕКТЫ
Существующий	Планируемый	Водоток (река, ручей, канал)
Существующий	Планируемый	Водоток (река, ручей, канал)

ОБЪЕКТЫ ТРУБОПРОВОДНОГО ТРАНСПОРТА И ИНЖЕНЕРНОЙ ИНФРАСТРУКТУРЫ


Существующий	Планируемый	Планируемый
Существующий	Планируемый	Планируемый

МЕСТНОЕ ЗНАЧЕНИЕ ПОСЕЛЕНИЯ

Существующий	Планируемый	Объекты водоснабжения
Существующий	Планируемый	Водозабор
Существующий	Планируемый	Артезианская скважина
Существующий	Планируемый	Сети водоснабжения
Существующий	Планируемый	Водопровод

ЭКСПЛИКАЦИЯ

№п/п	Наименование	Краткая характеристика	Местоположение	Статус объекта
15. Объекты водоснабжения				
15.1	Водозаборные сооружения	1000 м3	г. Кореновск, ул. Кузнецова	планир. к размещ.
15.2	Артезианская скважина	500 м3	г. Кореновск, угол улиц Октябрьской и Малаховской	планир. к реконстр.
15.3	Артезианская скважина	1000м3	г. Кореновск, ул. Мира	планир. к размещ.
15.4	Водопровод	протяженность 0,948 км	х. Свободный	планир. к размещ.
15.5	Водопровод	протяженность 2,199 км	х. Свободный	планир. к реконстр.
15.6	Водопровод	протяженность 2,529 км	х. Малеванный	планир. к реконстр.
15.7	Водопровод	протяженность 1,484 км	п. Мирный	планир. к размещ.
15.8	Водопровод	протяженность 2,529 км	п. Мирный	планир. к реконстр.
15.9	Водопровод	протяженность 11,707 км	г. Кореновск	планир. к размещ.
15.10	Водопровод	протяженность 20,884 км	г. Кореновск	планир. к реконстр.

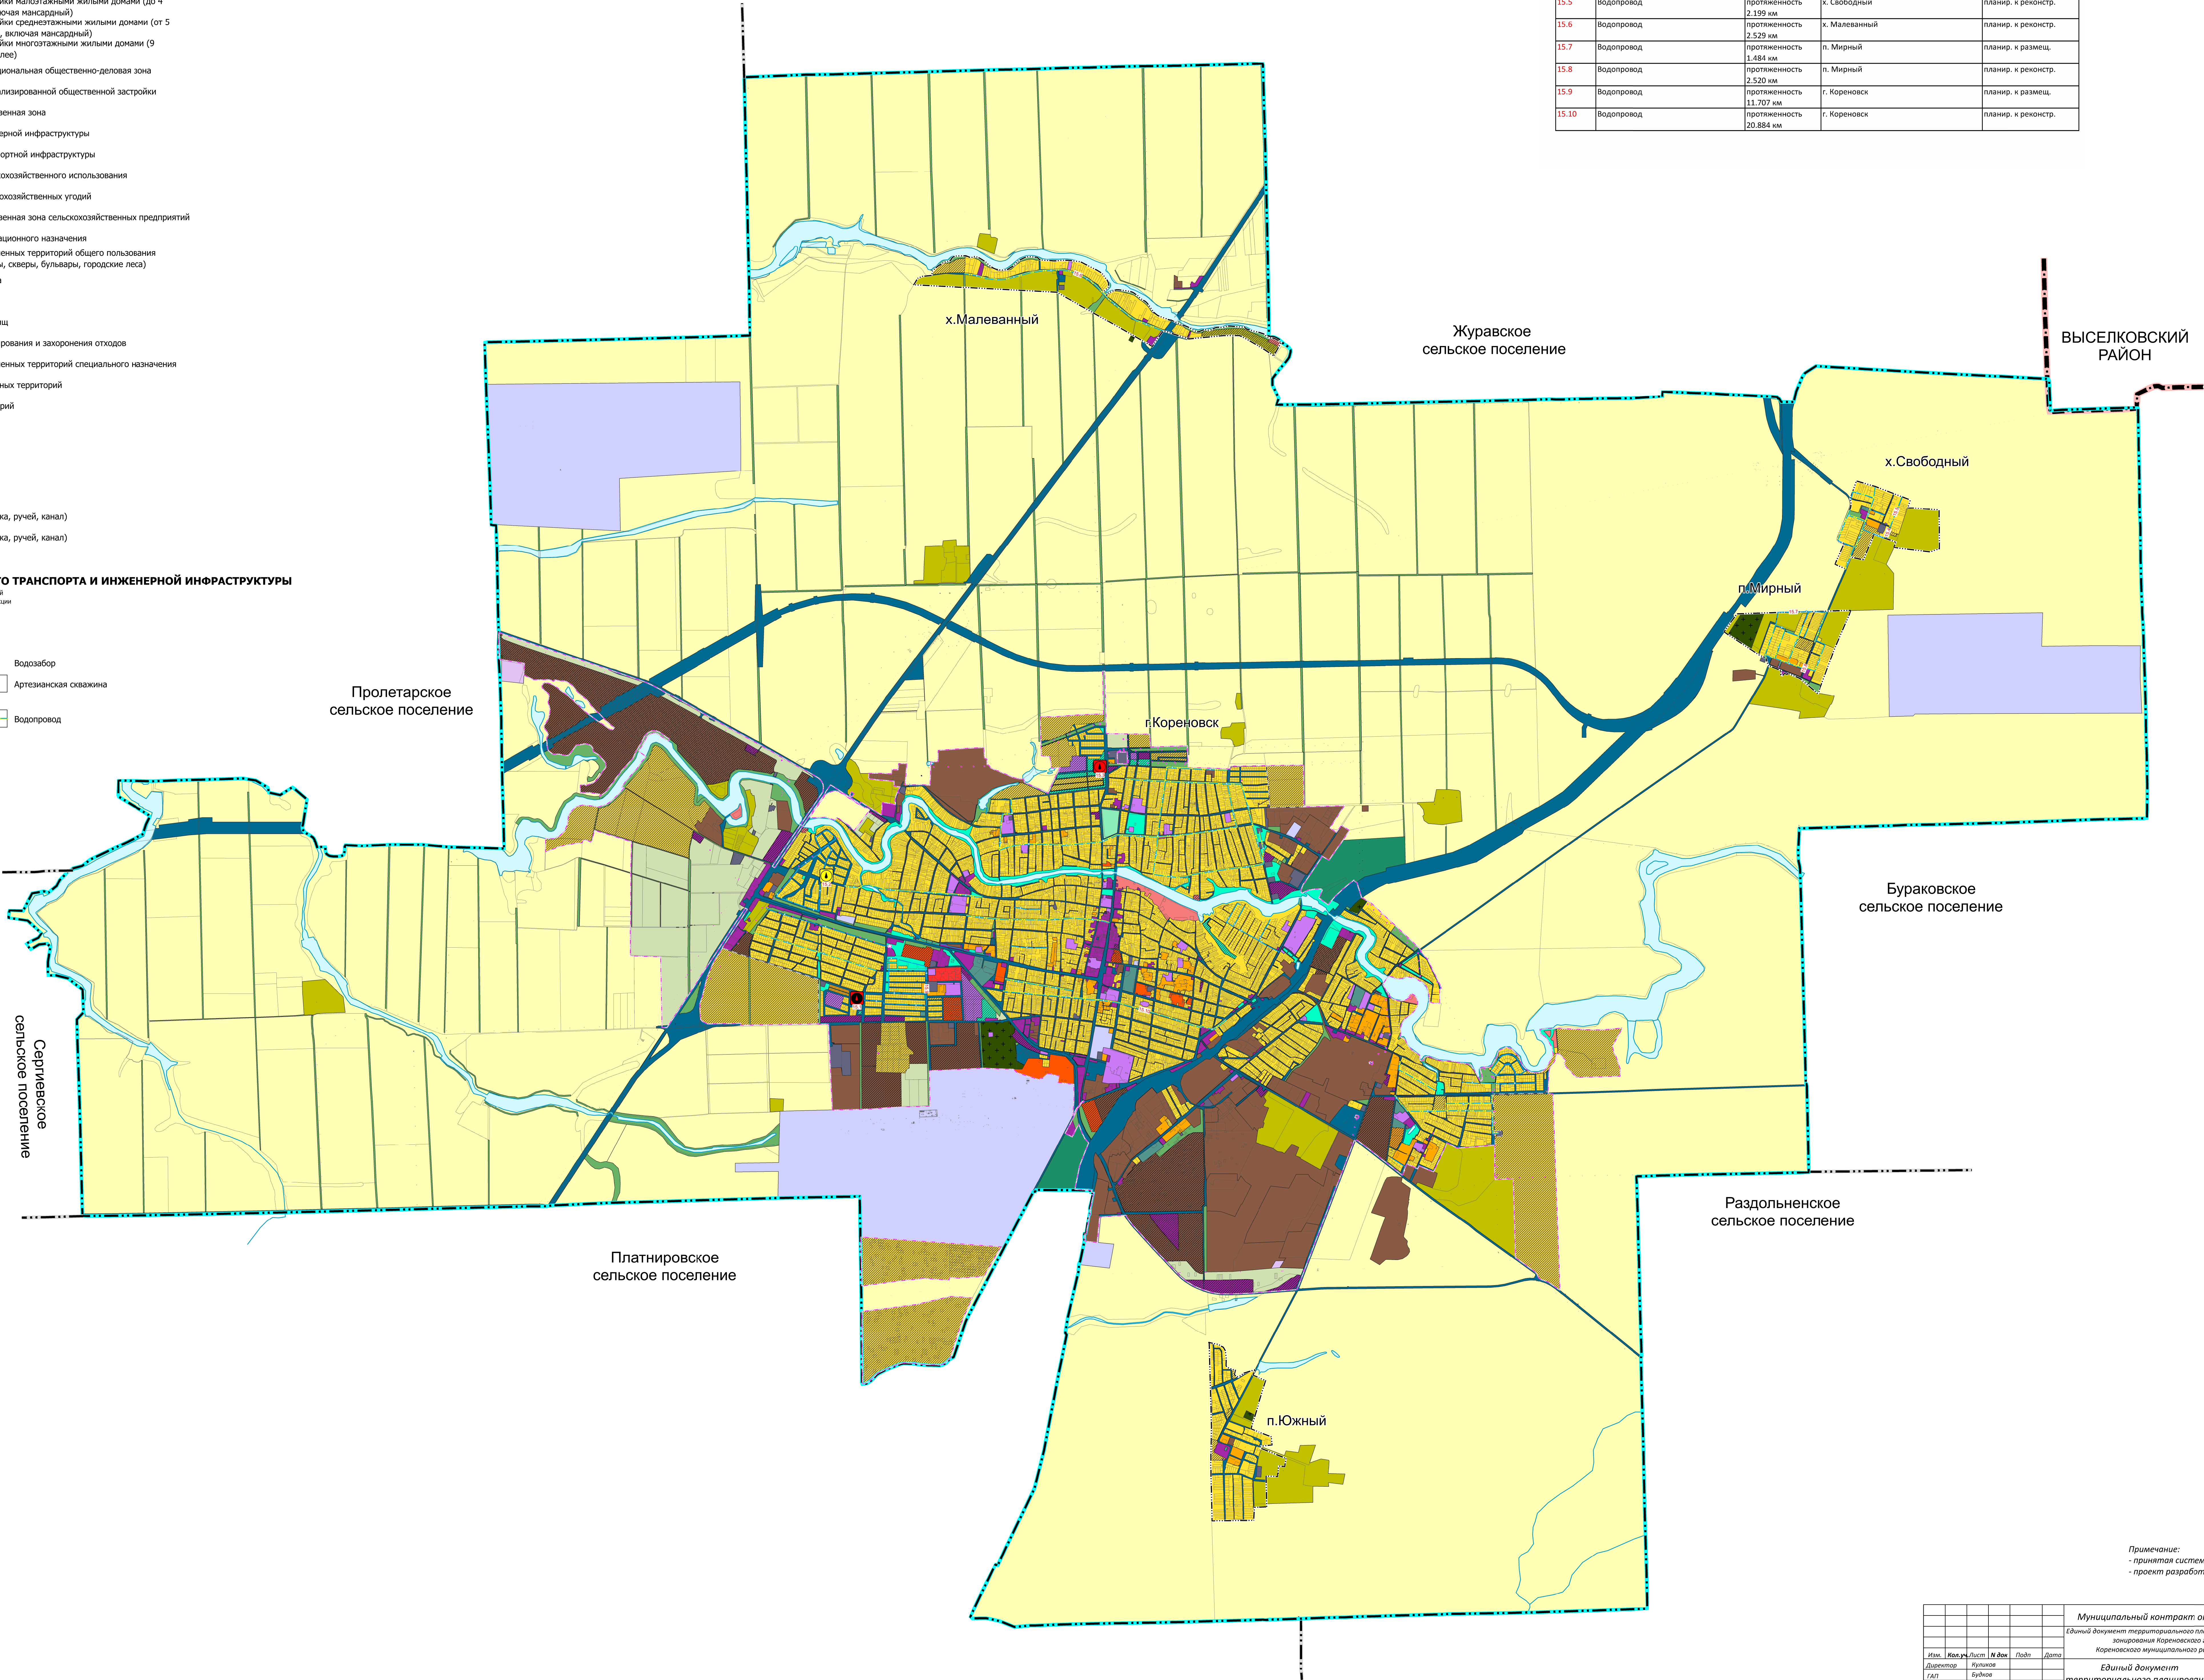

Примечание:
- принята система координат МСК-23
- проект разработан в программе MapInfo

Муниципальный контракт от 17.06.2025 г. № МК-25					
Единый документ территориального планирования и градостроительного зонирования Кореновского городского поселения Кореновского муниципального района Краснодарского края					
Имя	Как	Лист	В	В	Дата
Директор	Кореновск	1	1	1	1
Ген. Дир.	Ген. Дир.	1	1	1	1
Ген. Дир.	Ген. Дир.	1	1	1	1
Единый документ территориального планирования					
Карта планируемого размещения объектов местного значения в области водоснабжения М 1:25 000					
ООО "Геокадастр" 2025 г.					