

УСЛОВНЫЕ ОБОЗНАЧЕНИЯ

**ГРАНИЦЫ ЕДИНИЦ АДМИНИСТРАТИВНО-ТЕРРИТОРИАЛЬНОГО
ДЕЛЕНИЯ РОССИЙСКОЙ ФЕДЕРАЦИИ**

Существующий	Планируемый	
		Граница муниципального района
		Граница городского поселения
		Граница сельского поселения
		Граница населенного пункта

ФУНКЦИОНАЛЬНЫЕ ЗОНЫ

Существующий	Планируемый	
		Зона застройки индивидуальными жилыми домами
		Зона застройки малоэтажными жилыми домами (до 4 этажей, включая мансарды)
		Зона застройки среднеэтажными жилыми домами (от 5 до 8 этажей, включая мансарды)
		Зона застройки многоэтажными жилыми домами (9 этажей и более)
		Многофункциональная общественно-деловая зона
		Зона специализированной общественной застройки
		Производственная зона
		Зона инженерной инфраструктуры
		Зона транспортной инфраструктуры
		Зоны сельскохозяйственного использования
		Зона сельскохозяйственных угодий
		Производственная зона сельскохозяйственных предприятий
		Зоны рекреационного назначения
		Зона озелененных территорий общего пользования (парки, сады, скверы, бульвары, городские леса)
		Зона отдыха
		Зона лесов
		Зона кладбищ
		Зона складирования и захоронения отходов
		Зона озелененных территорий специального назначения
		Зона рекреационных территорий
		Зона акваторий
		Иные зоны

ПРИРОДНЫЕ ОБЪЕКТЫ

Существующий	Планируемый
	Водоток (река, ручей, канал)
	Водоток (река, ручей, канал)

ОБЪЕКТЫ ТРУБОПРОВОДНОГО ТРАНСПОРТА И ИНЖЕНЕРНОЙ ИНФРАСТРУКТУРЫ

Существующий, реконструируемый, строящийся	Планируемый к размещению	Планируемый к реконструкции
--	--------------------------	-----------------------------

МЕСТНОЕ ЗНАЧЕНИЕ ПОСЕЛЕНИЯ


ОБЪЕКТЫ ВОДООТВЕДЕНИЯ

	Очистные сооружения (КОС)
	Канализационная насосная станция (КНС)
	

СЕТИ ВОДООТВЕДЕНИЯ

Канализация самотечная

Канализация напорная

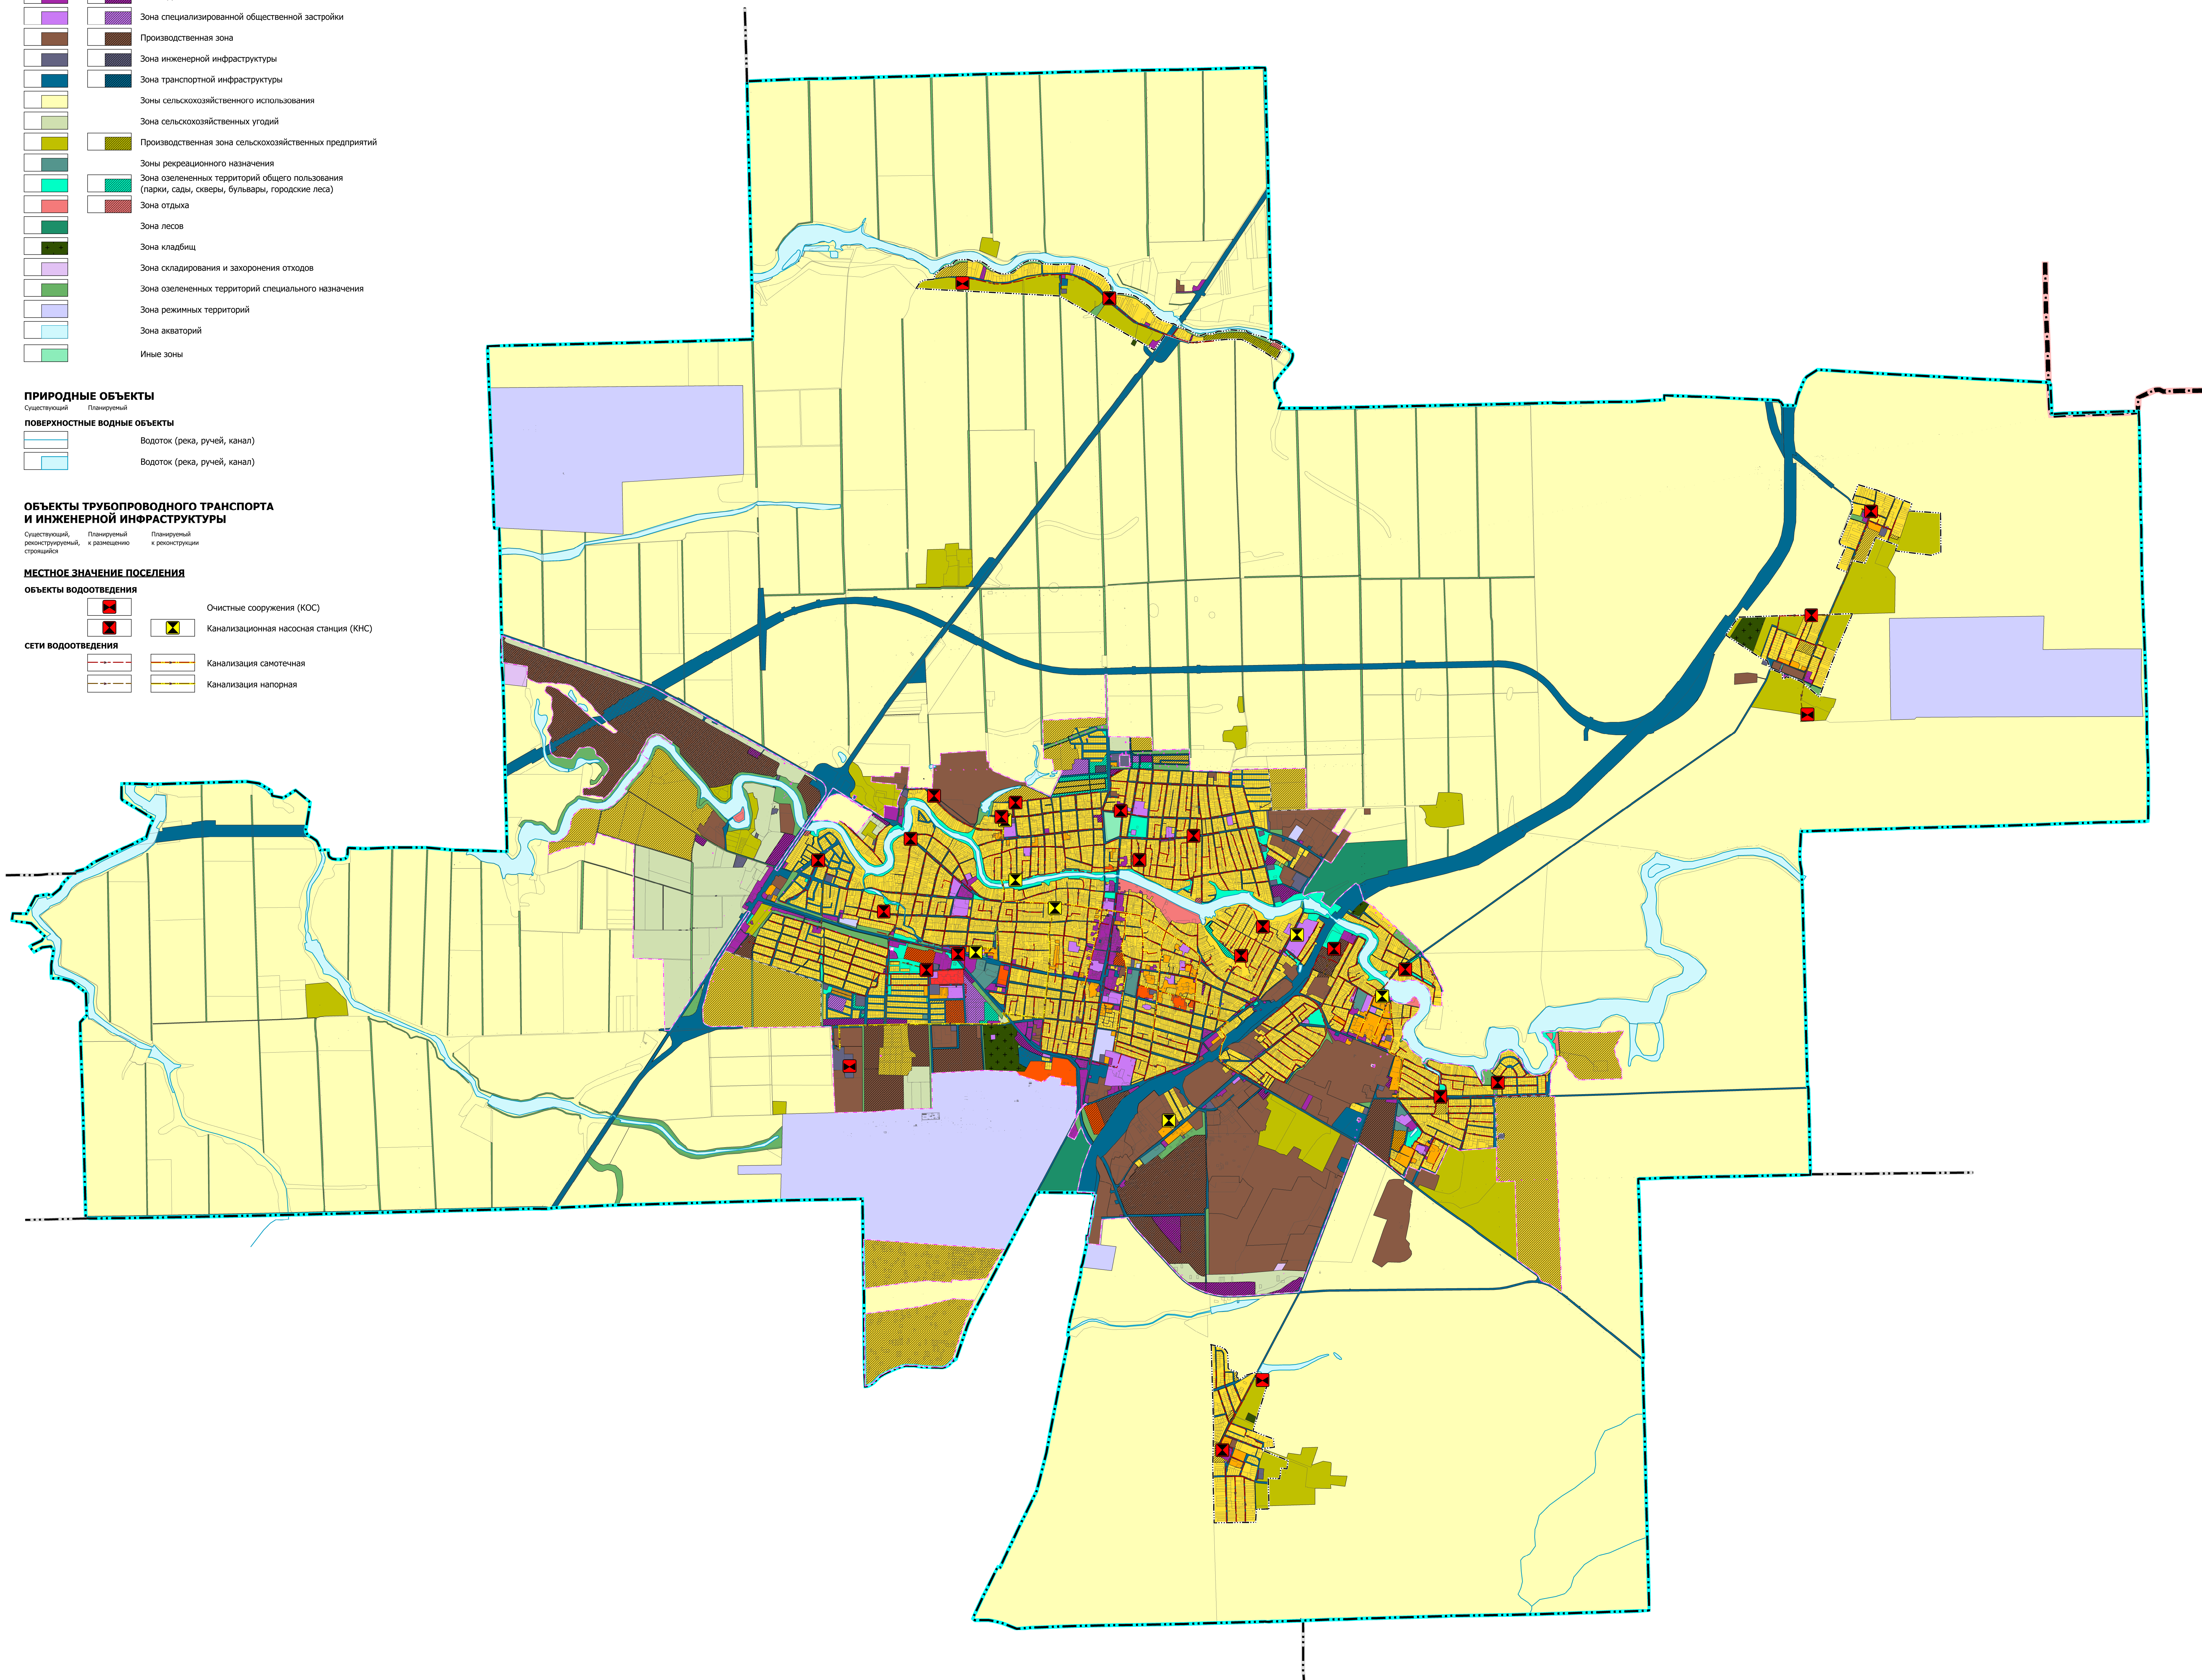

ЭКСПЛИКАЦИЯ

№пп	Наименование	Краткая характеристика	Местоположение	Статус объекта
16.Объекты водопотребления				
16.1	Канализационная насосная станция	производительность до 800 м³/сут	г. Кореновск, между ул. Академика Неролева и ул. Капустская	планир. к размещ.
16.2	Канализационная насосная станция	производительность до 800 м³/сут	г. Кореновск, ул. Карла Маркса	планир. к размещ.
16.3	Канализационная насосная станция	производительность до 800 м³/сут	г. Кореновск, ул. Пролетарская	планир. к размещ.
16.4	Канализационная насосная станция	производительность до 1000 м³/сут	г. Кореновск, ул. Олимпийская	планир. к размещ.
16.5	Канализационная насосная станция	производительность до 1000 м³/сут	г. Кореновск, ул. Фрунзе	планир. к размещ.
16.6	Канализационная насосная станция	производительность до 1000 м³/сут	г. Кореновск, ул. Ленинградская	планир. к размещ.
16.7	Канализационная насосная станция	производительность до 1000 м³/сут	г. Кореновск, ул. Северная	планир. к размещ.
16.8	Канализационная насосная станция	производительность до 1000 м³/сут	г. Кореновск, ул. Матросова	планир. к размещ.
16.9	Канализационная насосная станция	производительность до 1000 м³/сут	г. Кореновск, ул. Советская	планир. к размещ.
16.10	Канализационная насосная станция	производительность до 800 м³/сут	г. Кореновск, пер. Тихий	планир. к размещ.
16.11	Канализационная насосная станция	производительность до 800 м³/сут	г. Кореновск, ул. Пуркина	планир. к размещ.
16.12	Канализационная насосная станция	производительность до 800 м³/сут	г. Кореновск, пер. Лауэровый	планир. к размещ.
16.13	Канализационная насосная станция	производительность до 800 м³/сут	г. Кореновск, пер. Озерный	планир. к размещ.
16.14	Канализационная насосная станция	производительность до 1000 м³/сут	г. Кореновск, ул. Гвардейская	планир. к размещ.
16.15	Канализационная насосная станция	производительность до 800 м³/сут	г. Кореновск, ул. Цветочная	планир. к размещ.
16.16	Канализационная насосная станция	производительность до 800 м³/сут	г. Кореновск, ул. Памяти Героев	планир. к размещ.
16.17	Канализационная насосная станция	производительность до 800 м³/сут	г. Кореновск, ул. Садовая	планир. к размещ.
16.18	Канализационная насосная станция	производительность до 1000 м³/сут	г. Слободный, ул. Центральная	планир. к размещ.
16.19	Канализационная насосная станция	производительность до 800 м³/сут	п. Юный, ул. Красноотрабская	планир. к размещ.
16.20	Канализационная насосная станция	производительность до 800 м³/сут	п. Мирный, ул. Зеленая	планир. к размещ.
16.21	Канализационная насосная станция	производительность до 1000 м³/сут	г. Малеваный, ул. Солнечная	планир. к размещ.
16.22	Очистные сооружения	производительность до 800 м³/сут	г. Кореновск, юго западная окраина	планир. к размещ.
16.23	Очистные сооружения	производительность до 800 м³/сут	г. Малеваный, ул. Солнечная	планир. к размещ.
16.24	Очистные сооружения	производительность до 800 м³/сут	п. Юный	планир. к размещ.
16.25	Очистные сооружения	производительность до 1000 м³/сут	п. Мирный	планир. к размещ.
16.26	Канализационная насосная станция	производительность до 1000 м³/сут	г. Кореновск, ул. Нишняя	планир. к размещ.
16.27	Канализационная насосная станция	производительность до 1000 м³/сут	г. Кореновск, ул. Высоковская	планир. к реконстр.
16.28	Канализационная насосная станция	производительность до 1000 м³/сут	г. Кореновск, воле 39 ул. Овсепянцкая, 2А	планир. к реконстр.
16.29	Канализационная насосная станция	производительность до 800 м³/сут	г. Кореновск, ул. Пятигорская	планир. к реконстр.
16.30	Канализационная насосная станция	производительность до 800 м³/сут	г. Кореновск, ул. Фрунзе	планир. к реконстр.
16.31	Канализационная насосная станция	производительность до 800 м³/сут	г. Кореновск, ул. Буялычева, 87А	планир. к реконстр.
16.32	Канализационная насосная станция	производительность до 1000 м³/сут	г. Кореновск, ул. Тимашевская	планир. к реконстр.
16.33	Канализация самотечная	протяженность 6,02 км	п. Юный	планир. к размещ.
16.34	Канализация напорная	протяженность 1,095 км	п. Юный	планир. к размещ.
16.35	Канализация самотечная	протяженность 2,878 км	п. Мирный	планир. к размещ.
16.36	Канализация напорная	протяженность 2,231 км	п. Мирный	планир. к размещ.
16.37	Канализация самотечная	протяженность 1,459 км	г. Слободный	планир. к размещ.
16.38	Канализация напорная	протяженность 2,582 км	г. Слободный	планир. к размещ.
16.39	Канализация самотечная	протяженность 3,271 км	г. Малеваный	планир. к размещ.
16.40	Канализация напорная	протяженность 0,223 км	г. Малеваный	планир. к размещ.
16.41	Канализация самотечная	протяженность 165,171 км	г. Кореновск	планир. к размещ.
16.42	Канализация напорная	протяженность 8,006 км	г. Кореновск	планир. к размещ.
16.43	Канализация самотечная	протяженность 12,024 км	г. Кореновск	планир. к реконстр.
16.44	Канализация напорная	протяженность 5,220 км	г. Кореновск	планир. к реконстр.

Примечание:
- принята система координат МСК-23
- проект разработан в программе MapInfo

						Муниципальный контракт от 17.06.2025 г. № МК-25					
Единый документ территориального планирования и градостроительного зонирования Коревского городского поселения											
Коревского муниципального района Красноармейского края											
Имя	Место	Листы	№ документа	Проф.	Дата						
Директор	Купцова					Единый документ					
ГАП	Будина					территориального планирования					
ГИП	Гаврилова					изданий	листов	листова			
						ЕДПТ	1.2.5	5			
Карта планируемого размещения объектов капитального зноения в области водоснабжения М.125.000									ООО "Геокдастр"		
									2025 г.		