КАРТА ПЛАНИРУЕМОГО РАЗМЕЩЕНИЯ ОБЪЕКТОВ МЕСТНОГО ЗНАЧЕНИЯ В ОБЛАСТИ ВОДООТВЕДЕНИЯ М 1:25 000

МУНИЦИПАЛЬНОЕ ОБРАЗОВАНИЕ
КОРЕНОВСКИЙ РАЙОН
ГЕНЕРАЛЬНЫЙ ПЛАН
КОРЕНОВСКОГО
ГОРОДСКОГО ПОСЕЛЕНИЯ

УСЛОВНЫЕ ОБОЗНАЧЕНИЯ

ГРАНИЦЫ

Утв. — Границы

- Граница муниципального района
- Граница городского поселения
- Граница сельского поселения
- Граница населенного пункта

ПОВЕРХНОСТНЫЕ ВОДНЫЕ ОБЪЕКТЫ

- Водотоки (реки, ручьи, каналы)

ФУНКЦИОНАЛЬНЫЕ ЗОНЫ

Утв. — Границы

- Зона застройки индивидуальными жилыми домами
- Зона застройки малоэтажными жилыми домами (до 4 этажей), включая мансардный
- Зона застройки среднеэтажными жилыми домами (от 5 до 8 этажей), включая мансардный
- Зона застройки многоэтажными жилыми домами (9 этажей и более)
- Многофункциональная общественно-деловая зона
- Зона специализированной общественной застройки
- Производственная зона
- Зона инженерной инфраструктуры
- Зона транспортной инфраструктуры
- Зоны сельскохозяйственного использования
- Зона сельскохозяйственных угодий
- Производственная зона сельскохозяйственных предприятий
- Зона озелененных территорий общего пользования (скверы, парки, сады, бульвары, городские леса)
- Зона отдыха
- Зона лесов
- Зона водоёмов
- Зона складирования и захоронения отходов
- Зона озелененных территорий специального назначения
- Зона режимных территорий
- Зона военных объектов

ОСОБО ОХРАНЯЕМЫЕ ПРИРОДНЫЕ ТЕРРИТОРИИ

- Иные особо охраняемые природные территории
- Памятники природы

КОМПЛЕКСНОЕ РАЗВИТИЕ ТЕРРИТОРИЙ

- Территории комплексного развития, включая территории, подлежащие комплексному освоению, в том числе в целях строительства жилья экономического класса, территории размещения земельных участков, предоставляемых приобретателям многодетным семьям

ОБЪЕКТЫ ТРАНСПОРТНОЙ ИНФРАСТРУКТУРЫ

Утв. — Границы и размеры — Внести в реестр

- Железнодорожный путь общего пользования
- Железнодорожный путь необщего пользования
- Автомобильные дороги федерального значения
- Автомобильные дороги регионального или межмуниципального значения
- Автомобильные дороги местного значения

ОБЪЕКТЫ ИНЖЕНЕРНОЙ ИНФРАСТРУКТУРЫ

Утв. — Границы и размеры — Внести в реестр

- Очистные сооружения (ОСК)
- Канализационная насосная станция (КНС)
- Канализация самотечная
- Канализация напорная

- Объект местного значения
- Объект регионального значения
- Объект федерального значения

Примечание:
- объекты регионального и федерального значения отображаются в информационно-справочных целях и не являются утверждаемыми в генеральном плане поселения.

ЭКСПЛИКАЦИЯ

Номер	Наименование	Краткая характеристика	Значение объекта	Местоположение	Статус объекта
16. Объекты водоотведения					
16.1	Канализационная насосная станция		местное	г. Кореновск	Планир. к размещ.
16.1	Канализационная насосная станция		местное	г. Кореновск	Планир. к размещ.
16.2	Канализационная насосная станция		местное	с. Свободный	Планир. к размещ.
16.3	Канализационная насосная станция		местное	п. Южный	Планир. к размещ.
16.4	Канализационная насосная станция		местное	п. Мирный	Планир. к размещ.
16.5	Канализационная насосная станция		местное	с. Малеевский	Планир. к размещ.
16.6	Очистные сооружения		местное	г. Кореновск	Планир. к размещ.
16.7	Очистные сооружения		местное	с. Малеевский	Планир. к размещ.
16.8	Очистные сооружения		местное	п. Южный	Планир. к размещ.
16.9	Очистные сооружения		местное	п. Мирный	Планир. к размещ.
16.10	Канализационная насосная станция		местное	г. Кореновск	Планир. к реконстр.
16.10	Канализационная насосная станция		местное	г. Кореновск	Планир. к реконстр.
16.11	Канализация самотечная	протяженность 0,1 км	местное	п. Южный	Планир. к размещ.
16.12	Канализация напорная	протяженность 1 км	местное	п. Южный	Планир. к размещ.
16.13	Канализация самотечная	протяженность 2,9 км	местное	п. Мирный	Планир. к размещ.
16.14	Канализация напорная	протяженность 1,8 км	местное	п. Мирный	Планир. к размещ.
16.15	Канализация самотечная	протяженность 1,7 км	местное	с. Свободный	Планир. к размещ.
16.16	Канализация напорная	протяженность 3,9 км	местное	с. Свободный	Планир. к размещ.
16.17	Канализация самотечная	протяженность 0,5 км	местное	с. Малеевский	Планир. к размещ.
16.18	Канализация напорная	протяженность 2,2 км	местное	с. Малеевский	Планир. к размещ.
16.19	Канализация самотечная	протяженность 173 км	местное	г. Кореновск	Планир. к размещ.
16.20	Канализация напорная	протяженность 8 км	местное	г. Кореновск	Планир. к размещ.
16.21	Канализация самотечная	протяженность 12,4 км	местное	г. Кореновск	Планир. к реконстр.
16.22	Канализация напорная	протяженность 5,2 км	местное	г. Кореновск	Планир. к реконстр.

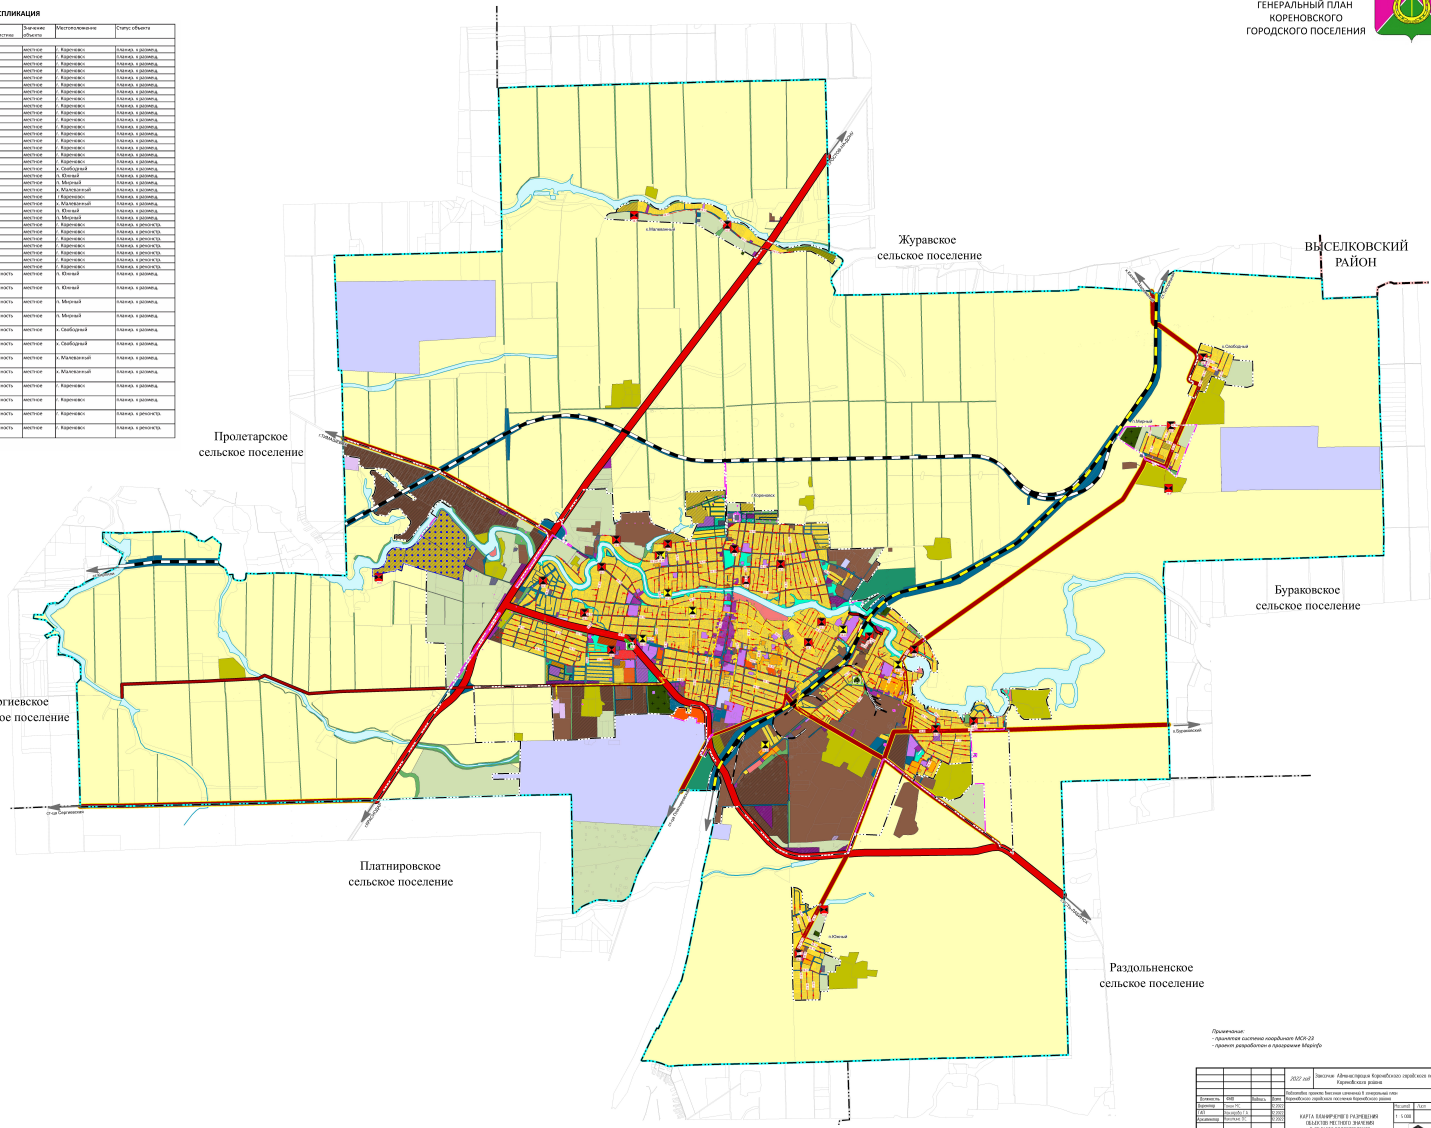

Примечание:
- принятая система координат МСК-23
- проект разработан в программе Mapinfo

					ЛОГ.ПЛ	Заказчик: Администрация Кореновского городского поселения Кореновского района	
Должность	ФИО	Подпись	Дата			Работа выполнена Институтом комплексного планирования и развития Кубани	
Директор	Ткачев Н.С.		11.2022	КАРТА ПЛАНИРУЕМОГО РАЗМЕЩЕНИЯ ОБЪЕКТОВ МЕСТНОГО ЗНАЧЕНИЯ В ОБЛАСТИ ВОДООТВЕДЕНИЯ		Расширение	Лист	Листов
ГИП	Шестакова Е.В.		11.2022			1:10000		
Архитектор	Ткачева Т.Н.		11.2022			ТИСО ПРОЕКТ		