КАРТА ПЛАНИРУЕМОГО РАЗМЕЩЕНИЯ ОБЪЕКТОВ МЕСТНОГО ЗНАЧЕНИЯ В ОБЛАСТИ ЭЛЕКТРОСНАБЖЕНИЯ М 1:25 000

МУНИЦИПАЛЬНОЕ ОБРАЗОВАНИЕ
КОРЕНОВСКИЙ
РАЙОН
ГЕНЕРАЛЬНЫЙ ПЛАН
КОРЕНОВСКОГО
ГОРОДСКОГО ПОСЕЛЕНИЯ

ЭКСПЛИКАЦИЯ

№пп	Наименование	Краткая характеристика	Значение объекта	Местоположение	Статус объекта
12.Объекты электроснобжения					
12.2	Электрическая подстанция 35 кВ		местное	г. Кореновск ул. Маяковского	планир. к реконстр.
12.2	Электрическая подстанция 35 кВ		местное	г. Кореновск ул. Маршала Тимошенко	планир. к реконстр.
12.3	Тяговая подстанция железной дороги		местное	СКЖД, Краснодарская дистанция пути	планир. к реконстр.
12.4	Трансформаторная подстанция		местное	г. Кореновск	планир. к реконстр.
12.4	Трансформаторная подстанция		местное	г. Кореновск	планир. к реконстр.
12.4	Трансформаторная подстанция		местное	г. Кореновск	планир. к реконстр.
12.4	Трансформаторная подстанция		местное	г. Кореновск	планир. к реконстр.
12.4	Трансформаторная подстанция		местное	г. Кореновск	планир. к реконстр.
12.4	Трансформаторная подстанция		местное	г. Кореновск	планир. к реконстр.
12.4	Трансформаторная подстанция		местное	г. Кореновск	планир. к реконстр.
12.4	Трансформаторная подстанция		местное	г. Кореновск	планир. к реконстр.
12.4	Трансформаторная подстанция		местное	г. Кореновск	планир. к реконстр.
12.4	Трансформаторная подстанция		местное	г. Кореновск	планир. к реконстр.
12.4	Трансформаторная подстанция		местное	г. Кореновск	планир. к реконстр.
12.4	Трансформаторная подстанция		местное	г. Кореновск	планир. к реконстр.
12.4	Трансформаторная подстанция		местное	г. Кореновск	планир. к реконстр.
12.5	Электрическая подстанция 35кВ Кореновская промзона		местное	г. Кореновск, 0,5 км. на юго-запад от перекрестка дорог Кореновск-Южный	планир. к размещ.
12.6	Электрическая подстанция 35 кВ "Кореновская южная"		местное	г. Кореновск	планир. к размещ.
12.7	Трансформаторная подстанция		местное	г. Кореновск	планир. к размещ.
12.7	Трансформаторная подстанция		местное	г. Кореновск	планир. к размещ.
12.8	Трансформаторная подстанция (ТП) ТП10/0,4 кВ 400		местное	г. Кореновск, ул. Гвардейская, 34в	планир. к размещ.
12.9	Трансформаторная подстанция (ТП) ЭТ10-№160		местное	рядом с участком г. Кореновск, ул. Центральная, 9	планир. к размещ.
12.10	Трансформаторная подстанция (ТП) ЭТ10-№100		местное	г. Кореновск	планир. к размещ.
12.11	Трансформаторная подстанция (ТП) ЭТ3 №100		местное	г. Кореновск	планир. к размещ.
12.12	Трансформаторная подстанция (ТП) ТП-919 100/(250)		местное	г. Кореновск	планир. к реконстр.
12.13	Трансформаторная подстанция (ТП) ТП-10/0,4 100		местное	г. Кореновск	планир. к размещ.
12.14	Трансформаторная подстанция ТП-936 30(100)		местное	г. Кореновск	планир. к реконстр.
12.15	Линии электропередачи 10 кВ	протяженность 2.2 км	местное	г. Кореновск	планир. к реконстр.
12.16	Линии электропередачи 6 кВ	протяженность 0.3 км	местное	г. Кореновск	планир. к реконстр.
12.17	Линии электропередачи 35 кВ	протяженность 7 км	местное	г. Кореновск	планир. к размещ.
12.18	Линии электропередачи 10 кВ	протяженность 12.4 км	местное	г. Кореновск	планир. к размещ.

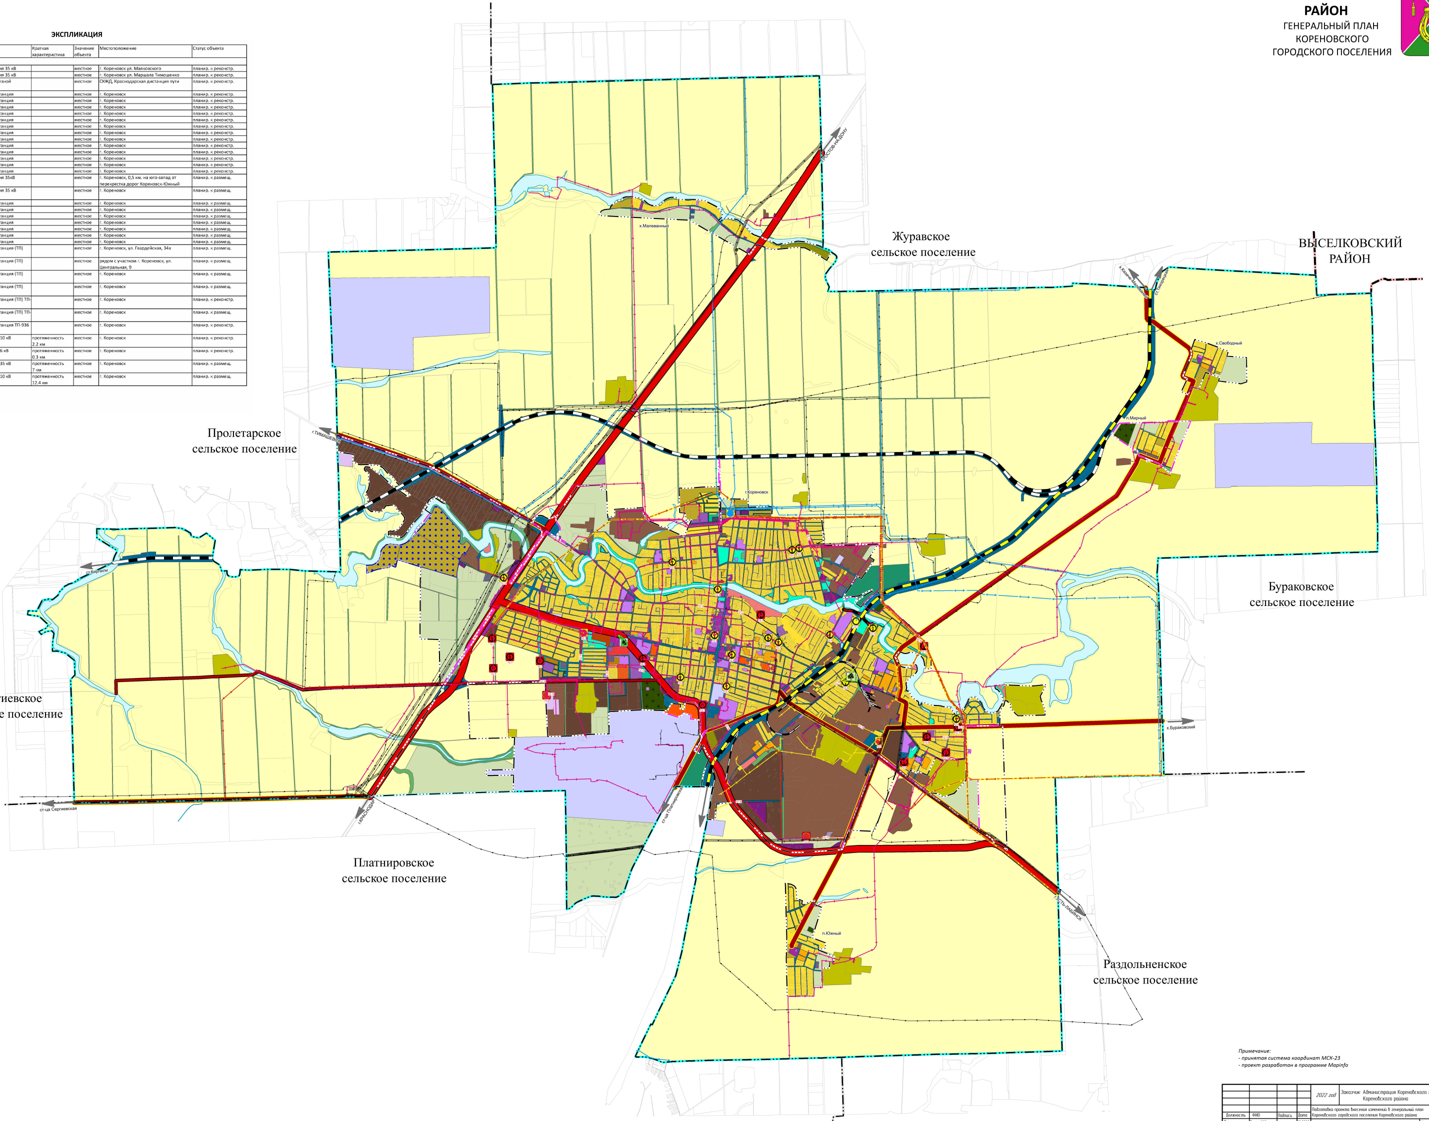

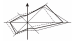

УСЛОВНЫЕ ОБОЗНАЧЕНИЯ

ГРАНИЦЫ

сущ.	планир.	
━		Граница муниципального района
━		Граница городского поселения
━		Граница сельского поселения
━	━	Граница населенного пункта

ПОВЕРХНОСТНЫЕ ВОДНЫЕ ОБЪЕКТЫ

■		Водоток (река, ручей, канал)

ФУНКЦИОНАЛЬНЫЕ ЗОНЫ

сущ.	планир.	
■	▨	Зона застройки индивидуальными жилыми домами
■	▨	Зона застройки малоэтажными жилыми домами (до 4 этажей, включая мансардный)
■	▨	Зона застройки среднеэтажными жилыми домами (от 5 до 8 этажей, включая мансардный)
■		Зона застройки многоэтажными жилыми домами (9 этажей и более)
■	▨	Многофункциональная общественно-деловая зона
■	▨	Зона специализированной общественной застройки
■	▨	Производственная зона
■	▨	Зона инженерной инфраструктуры
■	▨	Зона транспортной инфраструктуры
■		Зоны сельскохозяйственного использования
■		Зона сельскохозяйственных угодий
■	▨	Производственная зона сельскохозяйственных предприятий
■	▨	Зона озелененных территорий общего пользования (лесопарки, парки, сады, скверы, бульвары, городские леса)
■		Зона отдыха
■		Зона лесов
■		Зона кладбищ
■	▨	Зона складирования и захоронения отходов
■		Зона озелененных территорий специального назначения
■	▨	Зона режимных территорий
■		Зона акваторий

ОСОБО ОХРАНЯЕМЫЕ ПРИРОДНЫЕ ТЕРРИТОРИИ

- Иные особо охраняемые природные территории
- Памятник природы

КОМПЛЕКСНОЕ РАЗВИТИЕ ТЕРРИТОРИЙ

- Территория комплексного развития, включая территории, подлежащие комплексному освоению, в том числе в целях строительства жилья экономического класса, территории размещения земельных участков, подлежащих предоставлению многодетным семьям

ОБЪЕКТЫ ТРАНСПОРТНОЙ ИНФРАСТРУКТУРЫ

сущ.	планир. к размещ.	планир. к реконстр	
━		━	Железнодорожный путь общего пользования
━			Железнодорожный путь необщего пользования
━			Автомобильные дороги федерального значения
		━	Автомобильные дороги регионального или межмуниципального значения
━	━	━	Автомобильные дороги местного значения

ОБЪЕКТЫ ИНЖЕНЕРНОЙ ИНФРАСТРУКТУРЫ

сущ.	планир. к размещ.	планир. к реконстр	
		●	Электрическая подстанция 110 кВ
	●	●	Электрическая подстанция 35 кВ
	⚡	⚡	Трансформаторная подстанция (ТП)
		○	Тяговая подстанция (железной дороги)
━	╌		Линии электропередачи 110 кВ
━	╌	╌	Линии электропередачи 35 кВ
━	╌	╌	Линии электропередачи 10 кВ
━		━	Линии электропередачи 6 кВ
━			Линия связи
━			Линейно-кабельное сооружение связи

- ☐ Объект местного значения
- ☐ Объект регионального значения
- ☐ Объект федерального значения

Примечание:
- объекты регионального и федерального значения отображаются в информационно-справочных целях и не являются утверждаемыми в генеральном плане поселения.

Примечание:
- принятая система координат МСК-23
- проект разработан в программе Mapinfo

Должность	ФИО	Подпись	Дата		
				2022 год	Заказчик: Администрация Кореновского городского поселения Кореновского района
				Подготовка проекта внесения изменений в генеральный план Кореновского городского поселения Кореновского района	
Директор	Тонин М.С.		12.2022	КАРТА ПЛАНИРУЕМОГО РАЗМЕЩЕНИЯ ОБЪЕКТОВ МЕСТНОГО ЗНАЧЕНИЯ В ОБЛАСТИ ЭЛЕКТРОСНАБЖЕНИЯ	Масштаб: 1 : 25 000 Лист Листов
ГАП	Ханзярова Г.А.		12.2022		ТМС-ПРОЕКТ
Архитектор	Никитина О.С.		12.2022		