КАРТА РАЗВИТИЯ ОБЪЕКТОВ ИНЖЕНЕРНОЙ ИНФРАСТРУКТУРЫ. ВОДОСНАБЖЕНИЕ М 1:25 000

МУНИЦИПАЛЬНОЕ ОБРАЗОВАНИЕ
КОРЕНОВСКИЙ РАЙОН
ГЕНЕРАЛЬНЫЙ ПЛАН
КОРЕНОВСКОГО
ГОРОДСКОГО ПОСЕЛЕНИЯ

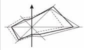

УСЛОВНЫЕ ОБОЗНАЧЕНИЯ

ГРАНИЦЫ

сущ.	планир.	
▬		Граница муниципального района
▬		Граница городского поселения
▬		Граница сельского поселения
▬	▬	Граница населенного пункта

ПОВЕРХНОСТНЫЕ ВОДНЫЕ ОБЪЕКТЫ

▭	Водоток (река, ручей, канал)

ФУНКЦИОНАЛЬНЫЕ ЗОНЫ

сущ.	планир.	
🟨	▨	Зона застройки индивидуальными жилыми домами
🟧	▨	Зона застройки малоэтажными жилыми домами (до 4 этажей, включая мансардный)
🟧	▨	Зона застройки среднеэтажными жилыми домами (от 5 до 8 этажей, включая мансардный)
🟥		Зона застройки многоэтажными жилыми домами (9 этажей и более)
🟪	▨	Многофункциональная общественно-деловая зона
🟪	▨	Зона специализированной общественной застройки
🟫	▨	Производственная зона
■	▨	Зона инженерной инфраструктуры
🟦	▨	Зона транспортной инфраструктуры
🟨		Зоны сельскохозяйственного использования
🟩		Зона сельскохозяйственных угодий
🟨	▨	Производственная зона сельскохозяйственных предприятий
🟩	▨	Зона озелененных территорий общего пользования (лесопарки, парки, сады, скверы, бульвары, городские леса)
🟥		Зона отдыха
🟩		Зона лесов
■		Зона кладбищ
🟪	▨	Зона складирования и захоронения отходов
🟩		Зона озелененных территорий специального назначения
🟦	▨	Зона режимных территорий
🟦		Зона акваторий

ОСОБО ОХРАНЯЕМЫЕ ПРИРОДНЫЕ ТЕРРИТОРИИ

▦	Иные особо охраняемые природные территории
▦	Памятник природы

КОМПЛЕКСНОЕ РАЗВИТИЕ ТЕРРИТОРИЙ

⬚	Территория комплексного развития, включая территории, подлежащие комплексному освоению, в том числе в целях строительства жилья экономического класса, территории размещения земельных участков, подлежащих предоставлению многодетным семьям

ОБЪЕКТЫ ТРАНСПОРТНОЙ ИНФРАСТРУКТУРЫ

сущ.	планир. к размещ.	планир. к реконстр	
▬		▬	Железнодорожный путь общего пользования
▬			Железнодорожный путь необщего пользования
▬			Автомобильные дороги федерального значения
		▬	Автомобильные дороги регионального или межмуниципального значения
▬	▬	▬	Автомобильные дороги местного значения

ОБЪЕКТЫ ИНЖЕНЕРНОЙ ИНФРАСТРУКТУРЫ

сущ.	планир. к размещ.	планир. к реконстр.	
─	─	─	Водопровод
◙			Водонапорная башня
◙	◙	◙	Артезианская скважина
	◙		Водозабор

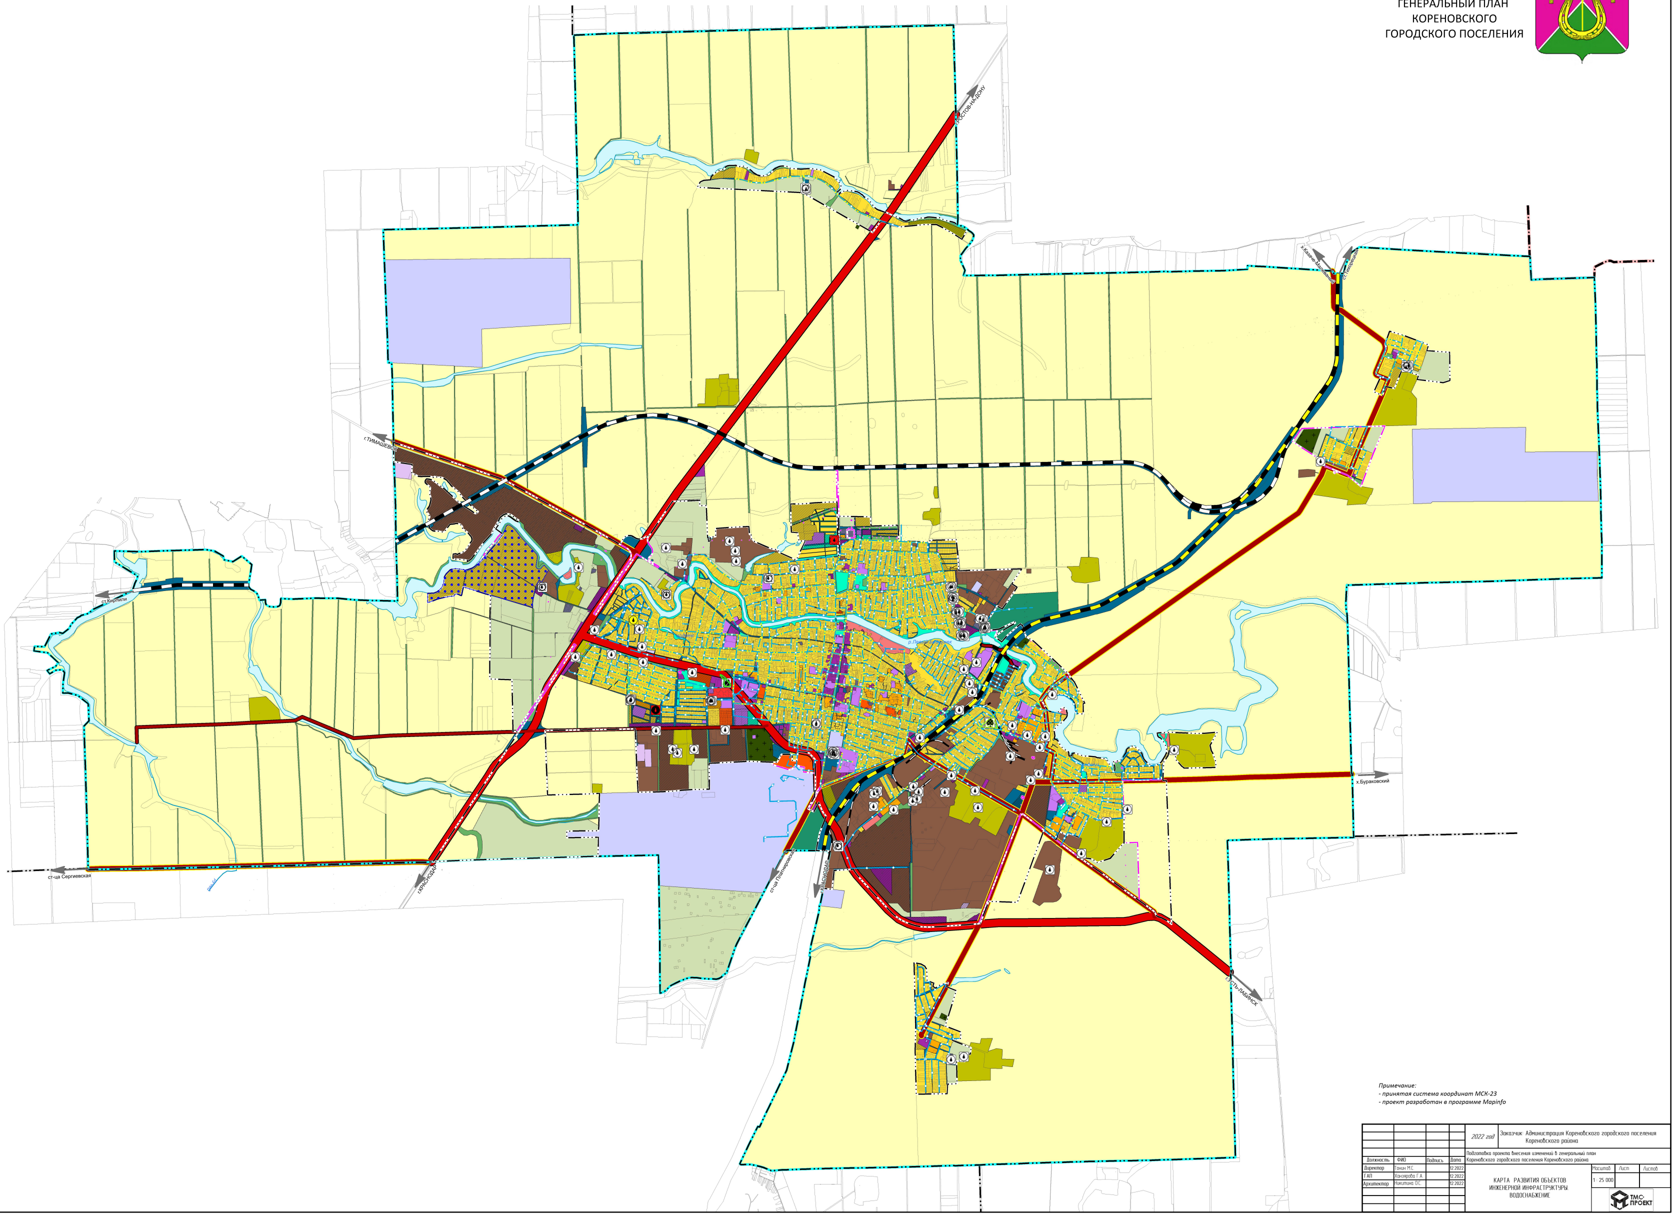

Примечание:
- принятая система координат МСК-23
- проект разработан в программе Mapinfo

				2022 год	Заказчик: Администрация Кореновского городского поселения Кореновского района
Должность	ФИО	Подпись	Дата	Подготовка проекта внесения изменений в генеральный план Кореновского городского поселения Кореновского района	
Директор	Тонин М.С.		12.2022	КАРТА РАЗВИТИЯ ОБЪЕКТОВ ИНЖЕНЕРНОЙ ИНФРАСТРУКТУРЫ. ВОДОСНАБЖЕНИЕ	Масштаб: 1 : 25 000; Лист: ; Листов:
ГАП	Ханзярова Г.А.		12.2022		
Архитектор	Никитина О.С.		12.2022		ТМС-ПРОЕКТ