


КАРТА СОВРЕМЕННОГО СОСТОЯНИЯ ОБЪЕКТОВ ТРАНСПОРТНОЙ ИНФРАСТРУКТУРЫ М 1:25000

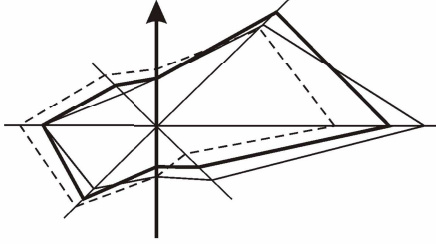

УСЛОВНЫЕ ОБОЗНАЧЕНИЯ

ГРАНИЦЫ ЕДИНИЦ АДМИНИСТРАТИВНО-ТЕРРИТОРИАЛЬНОГО ДЕЛЕНИЯ РОССИЙСКОЙ ФЕДЕРАЦИИ



- Граница муниципального района
- Граница городского поселения
- Граница сельского поселения
- Граница населенного пункта

ПРИРОДНЫЕ ОБЪЕКТЫ

- Существующий
- Планируемый
- Поверхностные водные объекты (река, ручей, канал)

ОБЪЕКТЫ ТРАНСПОРТНОЙ ИНФРАСТРУКТУРЫ

- Существующий, реконструируемый, строящийся
- ФЕДЕРАЛЬНОЕ ЗНАЧЕНИЕ**
- АВТОМОБИЛЬНЫЕ ДОРОГИ**
- Автомобильные дороги федерального значения
- ИСКУССТВЕННЫЕ ДОРОЖНЫЕ СООРУЖЕНИЯ**
- Мостовое сооружение
- Транспортная развязка в разных уровнях
- Пешеходный переход в разных уровнях
- Железнодорожный переезд
- ОБЪЕКТЫ ЖЕЛЕЗНОДОРОЖНОГО ТРАНСПОРТА**
- Железнодорожная станция
- ЖЕЛЕЗНОДОРОЖНЫЕ ЛИНИИ**
- Железнодорожные линии (за исключением железнодорожных линий необщего пользования)
- РЕГИОНАЛЬНОЕ ЗНАЧЕНИЕ**
- АВТОМОБИЛЬНЫЕ ДОРОГИ**
- Автомобильные дороги регионального или межмуниципального значения
- ИСКУССТВЕННЫЕ ДОРОЖНЫЕ СООРУЖЕНИЯ**
- Мостовое сооружение
- МЕСТНОЕ ЗНАЧЕНИЕ ПОСЕЛЕНИЯ**
- АВТОМОБИЛЬНЫЕ ДОРОГИ**
- Автомобильные дороги местного значения
- ИСКУССТВЕННЫЕ ДОРОЖНЫЕ СООРУЖЕНИЯ**
- Мостовое сооружение
- Железнодорожный переезд
- Саморегулируемое пересечение в одном уровне
- ЖЕЛЕЗНОДОРОЖНЫЕ ЛИНИИ**
- Железнодорожные линии необщего пользования
- ИНОЕ ЗНАЧЕНИЕ, МЕСТНОЕ ЗНАЧЕНИЕ МУН РАЙОНА**
- ОБЪЕКТЫ АВТОМОБИЛЬНОГО ПАССАЖИРСКОГО ТРАНСПОРТА**
- Автостанция
- ОБЪЕКТЫ ОБСЛУЖИВАНИЯ И ХРАНЕНИЯ АВТОМОБИЛЬНОГО ТРАНСПОРТА**
- Станция автозаправочная
- Станция технического обслуживания
- Стоянка (парковка) автомобилей
- Иные объекты придорожного сервиса

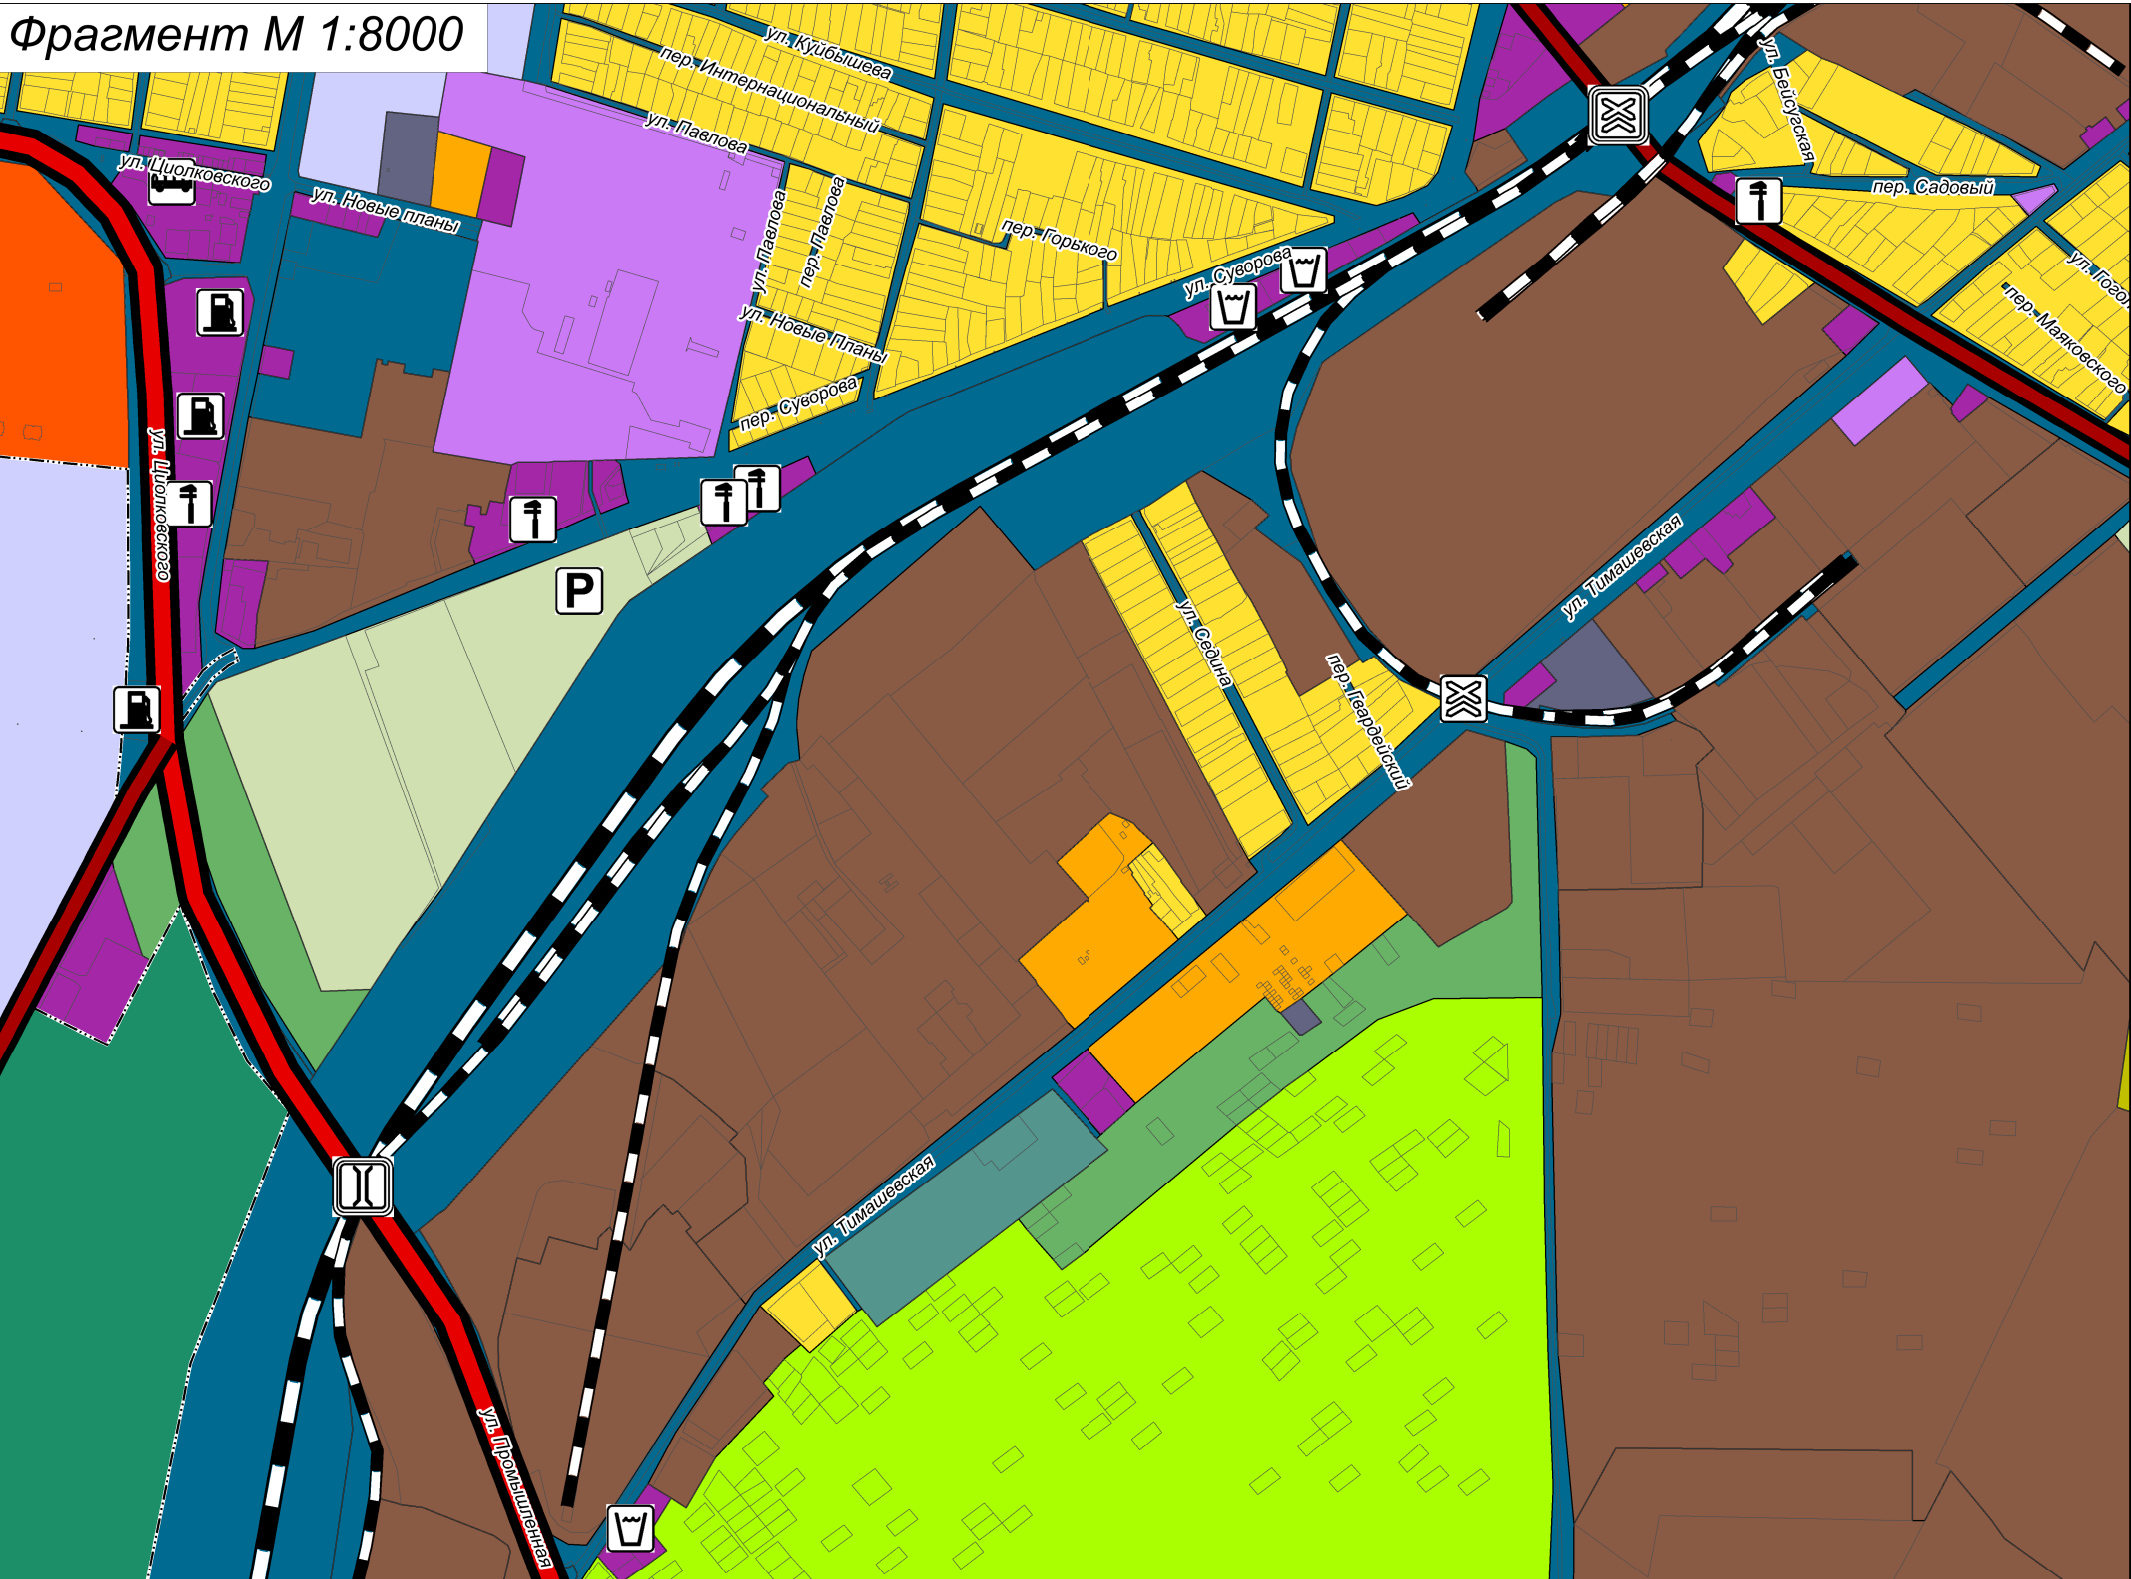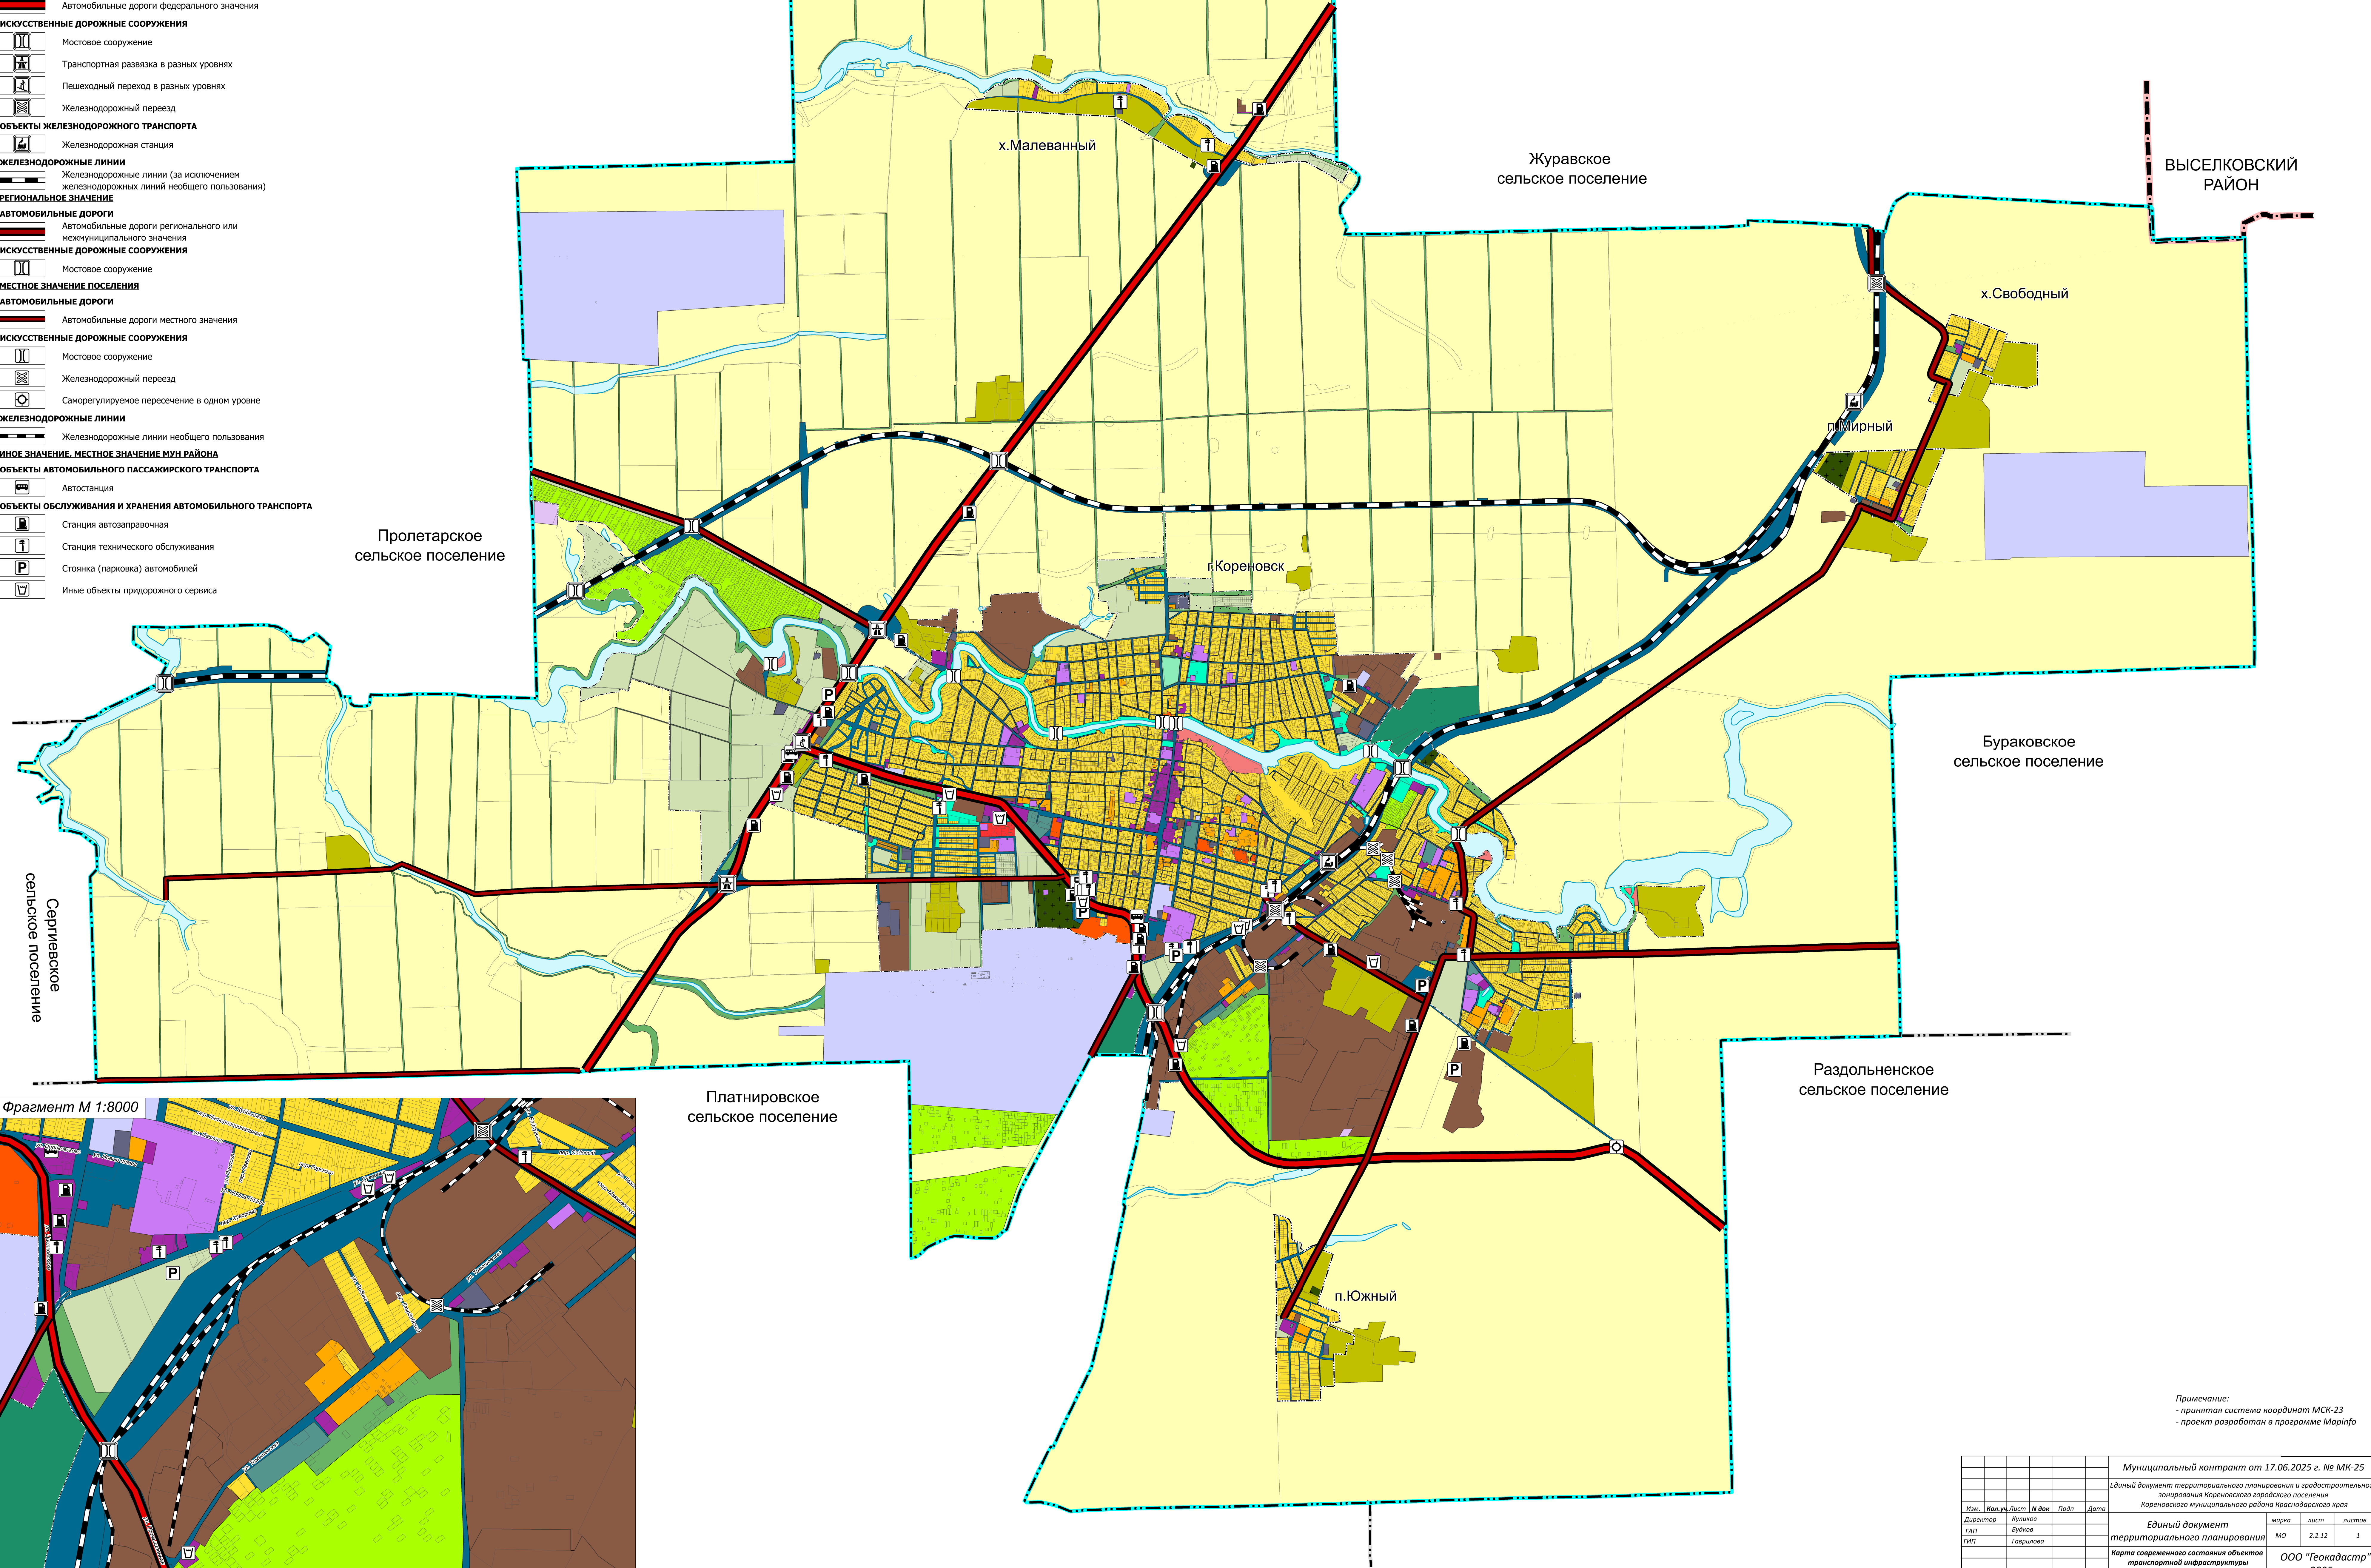

Примечание:
- принята система координат МСК-23
- проект разработан в программе MapInfo

Муниципальный контракт от 17.06.2025 г. № МК-25					
Единый документ территориального планирования и градостроительного зонирования Кореновского городского поселения Кореновского муниципального района Краснодарского края					
Единый документ территориального планирования					
Карта современного состояния объектов транспортной инфраструктуры М 1:25 000					
Изм.	Кол.	Лист	И. Док.	Подп.	Дата
Директор	Куликов				
Г.О.П.	Байков				
Г.О.П.	Гаврилов				
				м.г.г.	лист
				МО	2.2.12
					1
				ООО "Геокадастр"	
				2025 г.	