


КАРТА ТЕРРИТОРИЙ, ПОДВЕРЖЕННЫХ РИСКУ ВОЗНИКНОВЕНИЯ ЧРЕЗВЫЧАЙНЫХ СИТУАЦИЙ ПРИРОДНОГО И ТЕХНОГЕННОГО ХАРАКТЕРА М 1:25000

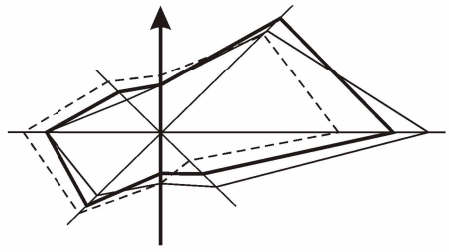

УСЛОВНЫЕ ОБОЗНАЧЕНИЯ

ГРАНИЦЫ ЕДИНИЦ АДМИНИСТРАТИВНО-ТЕРРИТОРИАЛЬНОГО ДЕЛЕНИЯ РОССИЙСКОЙ ФЕДЕРАЦИИ

Граница муниципального района
Граница городского поселения
Граница сельского поселения
Граница населенного пункта

ИНЫЕ ОБЪЕКТЫ ФЕДЕРАЛЬНОГО ЗНАЧЕНИЯ, РЕГИОНАЛЬНОГО ЗНАЧЕНИЯ, МЕСТНОГО ЗНАЧЕНИЯ

Стационарный пункт наблюдений за состоянием окружающей природной среды, ее загрязнением
Объекты государственной системы наблюдений за состоянием окружающей среды

РЕГИОНАЛЬНОЕ ЗНАЧЕНИЕ

ОБЪЕКТЫ ЕДИНОЙ ГОСУДАРСТВЕННОЙ СИСТЕМЫ ПРЕДУПРЕЖДЕНИЯ И ЛИКВИДАЦИИ ЧРЕЗВЫЧАЙНЫХ СИТУАЦИЙ

Объект обеспечения пожарной безопасности, пожарный резервуар
Объект информирования и оповещения

МЕСТНОЕ ЗНАЧЕНИЕ ПОСЕЛЕНИЯ

ОБЪЕКТЫ ЕДИНОЙ ГОСУДАРСТВЕННОЙ СИСТЕМЫ ПРЕДУПРЕЖДЕНИЯ И ЛИКВИДАЦИИ ЧРЕЗВЫЧАЙНЫХ СИТУАЦИЙ

Объект информирования и оповещения

ЗОНЫ С ОСОБИМИ УСЛОВИЯМИ ИСПОЛЬЗОВАНИЯ ТЕРРИТОРИЙ

Зона затопления
Зона подтопления

ТЕРРИТОРИИ, ПОДВЕРЖЕННЫЕ РИСКУ ВОЗНИКНОВЕНИЯ ЧРЕЗВЫЧАЙНЫХ СИТУАЦИЙ ПРИРОДНОГО И ТЕХНОГЕННОГО ХАРАКТЕРА

Территории, подверженные риску возникновения чрезвычайных ситуаций природного характера
Территории, подверженные опасным метеорологическим процессам

ТЕРРИТОРИИ, ПОДВЕРЖЕННЫЕ РИСКУ ВОЗНИКНОВЕНИЯ ЧРЕЗВЫЧАЙНЫХ СИТУАЦИЙ ТЕХНОГЕННОГО ХАРАКТЕРА

Территории, подверженные риску возникновения чрезвычайных ситуаций техногенного характера
Территории, подверженные риску возникновения чрезвычайных ситуаций техногенного характера


ЗОНА ЭКСТРЕННОГО ОПОВЕЩЕНИЯ

ПРИРОДНЫЕ ОБЪЕКТЫ

Поверхностные водные объекты
Водоток (река, ручей, канал)

ЭКСПЛИКАЦИЯ

№ пп	Наименование объекта	Местонахождение объекта	Примечание
Объекты обеспечения пожарной безопасности			
18.1	ПСЧ №104	г. Кореновск, ул. Коммунистическая, 24	
18.2	ПСЧ №103	г. Кореновск, ул. Фрунзе, 203	
Системы оповещения			
18.3	С-40	г. Кореновск, территории привокзальной железнодорожной площади	Р=700 м
18.4	С-40МА (РАСЦО)	г. Кореновск, ул. Красная, 41	Р=800 м
18.5	С-40 и 4 громкоговорителя	г. Кореновск, ул. Павлова территория ЦРБ	Р=700 м
18.6	С-40	г. Кореновск, ул. Коммунистическая (проездная сахарного завода)	Р=700 м
18.7	С-40	г. Кореновск, ул. Тамашевская территория ИММ	Р=700 м
18.8	С-40МА (РАСЦО)	г. Кореновск, ул. Матросова (здание СОШ №3)	Р=800 м
18.9	С-40МА (РАСЦО)	г. Кореновск, ул. Фрунзе (здание ПСЧ 103)	Р=800 м
18.10	С-40МА (РАСЦО)	г. Кореновск, ул. Буваляева, 148 (здание водозабора)	Р=800 м
18.11	С-40МА (РАСЦО)	г. Кореновск, пересечение улиц Сахарова и Попова	Р=800 м
18.12	С-40МА (РАСЦО)	г. Кореновск, ул. Фрунзе, 180П (здание спортивной школы №10)	Р=800 м
18.13	С-40МА (РАСЦО)	г. Кореновск, пересечение улиц Пуркина и Траншейной	Р=800 м
18.14	С-40МА (РАСЦО)	г. Кореновск, ул. Новые палы (индустриальная база)	Р=800 м
18.15	С-40МА (РАСЦО)	г. Кореновск, ул. Пролетарская, 163В (здание СОШ №19)	Р=800 м
18.16	С-40МА (РАСЦО)	г. Кореновск, ул. Запорожская, 2А (здание СОШ №20)	Р=800 м
18.17	С-40МА (РАСЦО)	г. Кореновск, ул. Клубная (здание Кореновского ГДК № 1)	Р=800 м
18.18	С-40	г. Кореновск, ул. Выселковская, 29	Р=700 м
18.19	С-40	п. Мирный, ул. Клубная, 6	Р=700 м
18.20	С-40	п. Свободный, ул. Центральная (здание СДН)	Р=700 м
18.21	С-40	п. Южный, ул. Красносельская (здание СДН)	Р=700 м

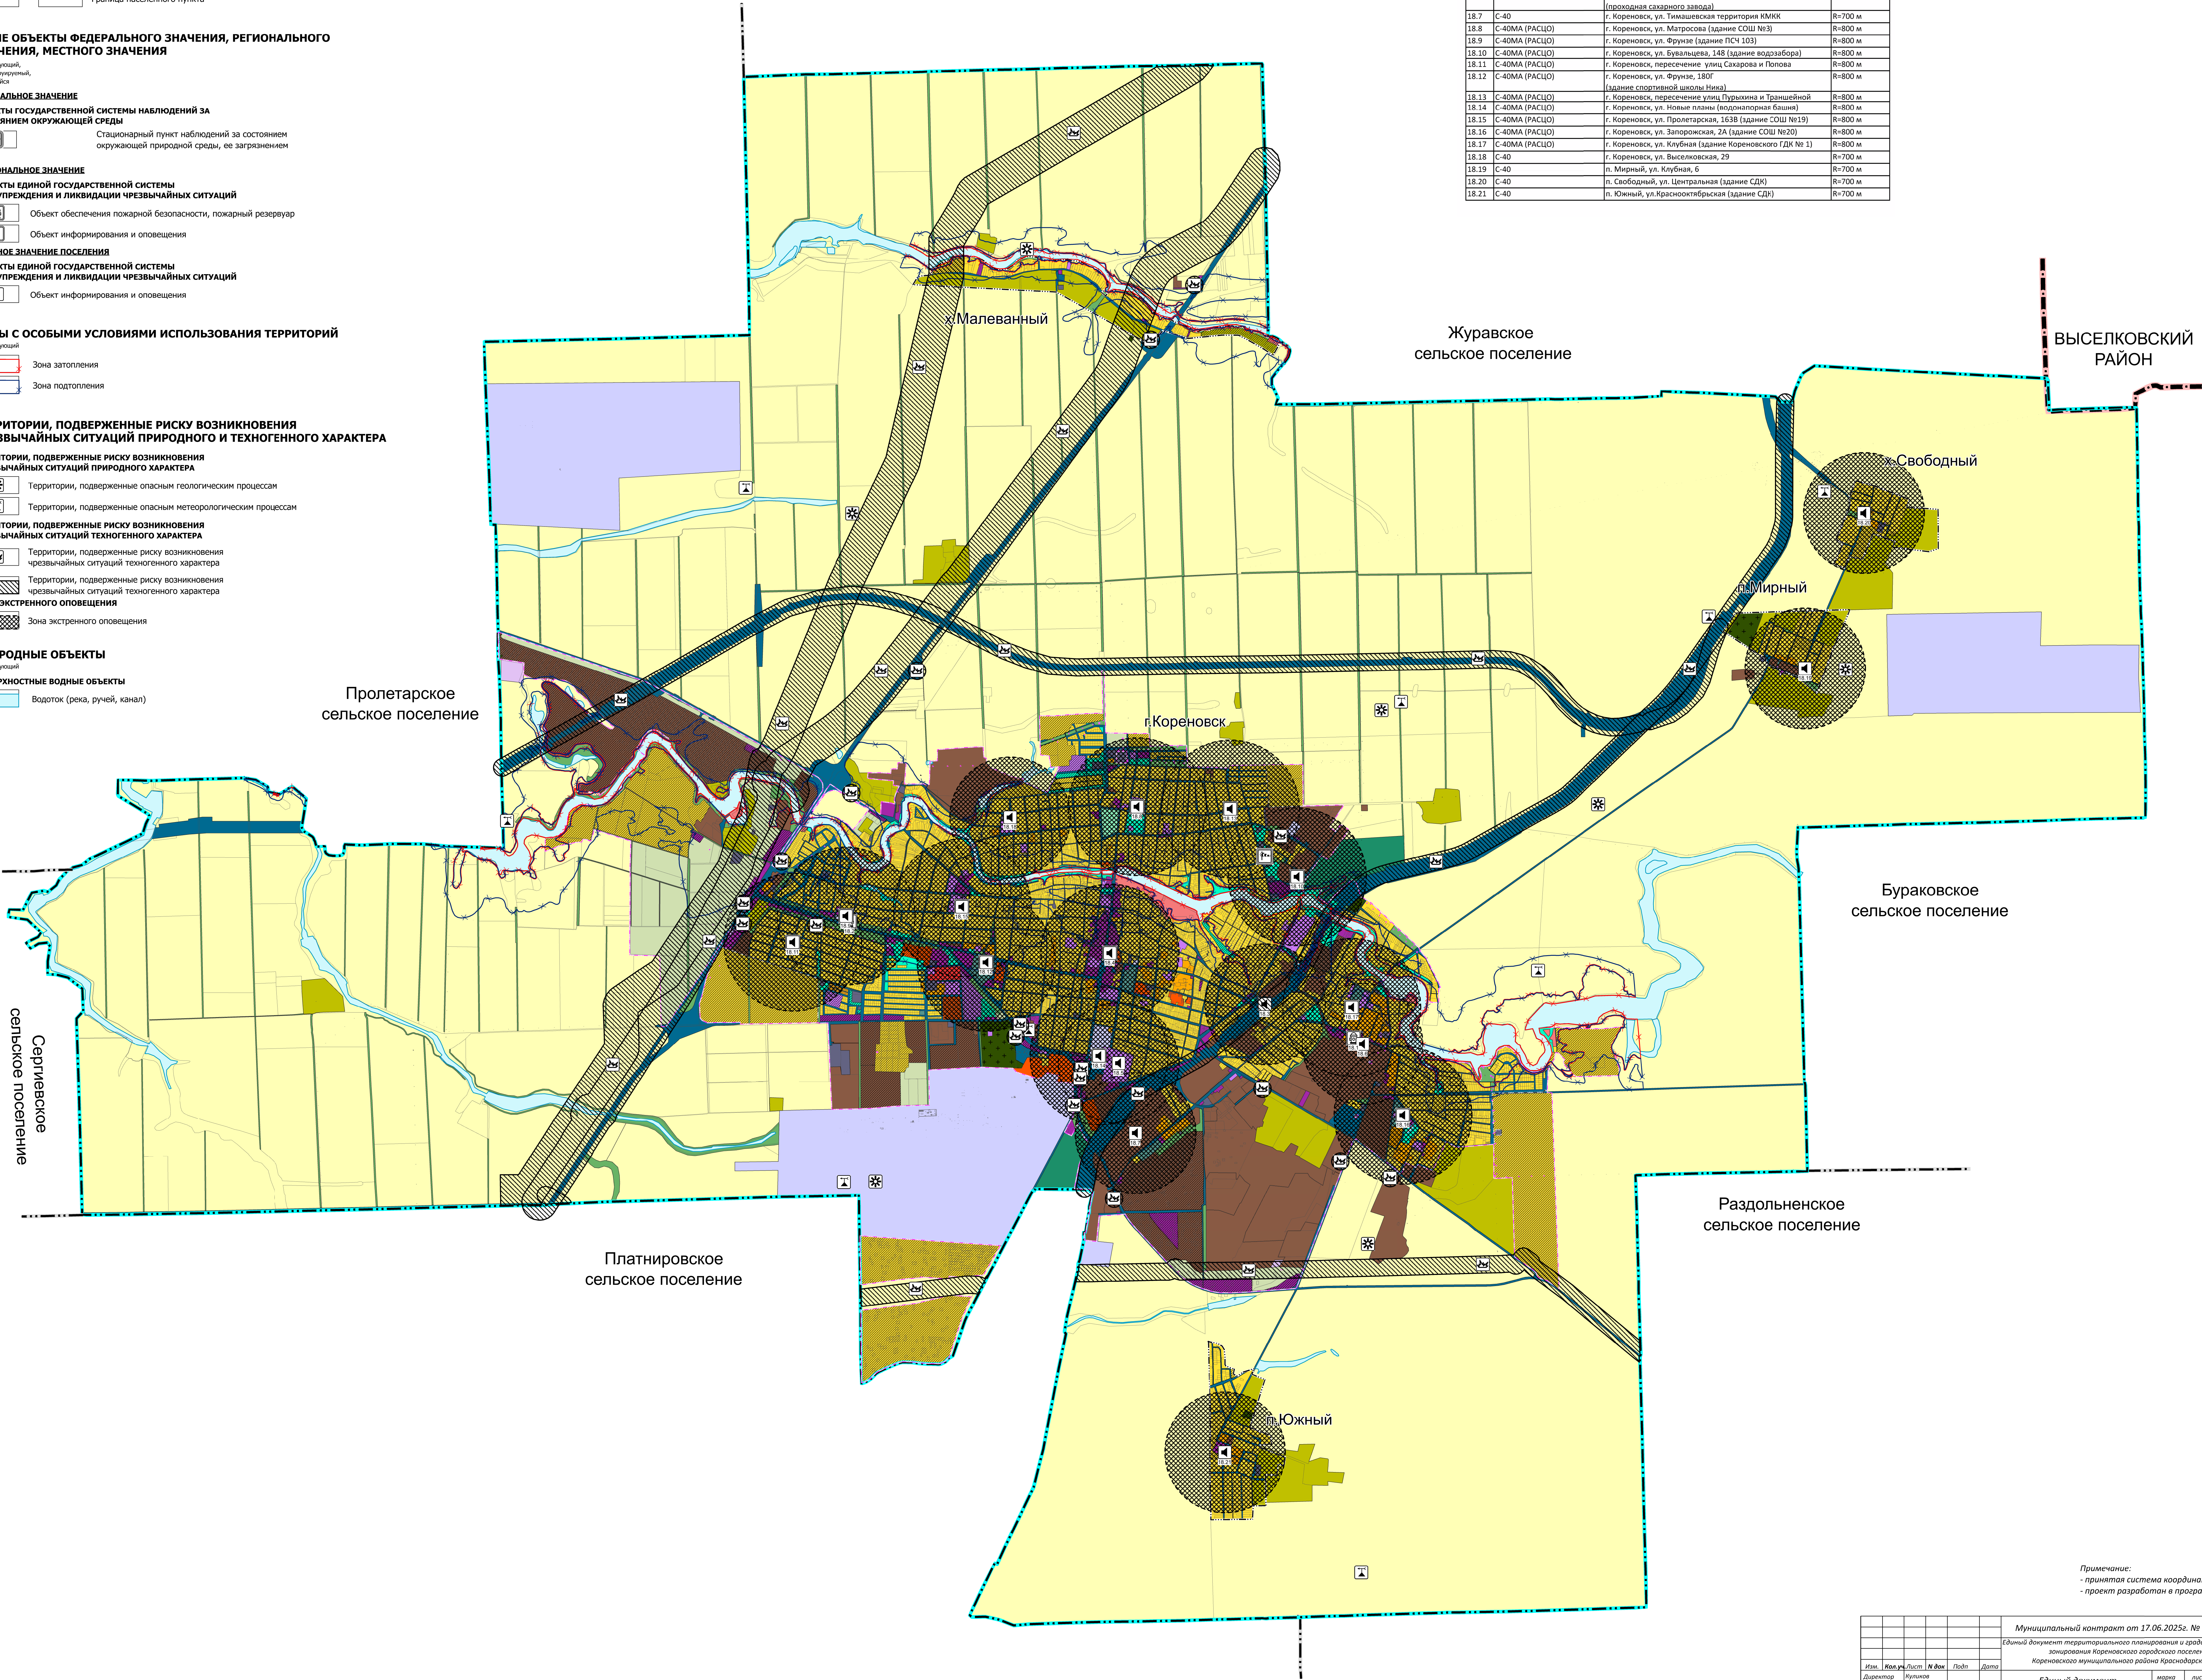

Примечание:
- принята система координат МСК 23
- проект разработан в программе MapInfo

Муниципальный контракт от 17.06.2025г. № МК-25					
Единый документ территориального планирования и градостроительного зонирования Кореновского городского поселения Кореновского муниципального района Краснодарского края					
Изм.	Код	Лист	№ Док.	Год	Дата
Директор	Ведущий	Бухгалтер	Ген. Дир.		
Ген. Дир.	Ген. Дир.	Ген. Дир.	Ген. Дир.		
Единый документ территориального планирования и градостроительного зонирования Кореновского городского поселения Кореновского муниципального района Краснодарского края					
Карты территорий, подверженных риску возникновения чрезвычайных ситуаций природного и техногенного характера М 1:25 000					
Итого				М.О.	Лист
				2.2.2	1
				ООО "Геокадастр" 2025 г.	