КОРЕНОВСКИЙ МУНИЦИПАЛЬНЫЙ РАЙОН

ЕДИНЫЙ ДОКУМЕНТ ТЕРРИТОРИАЛЬНОГО ПЛАНИРОВАНИЯ И ГРАДОСТРОИТЕЛЬНОГО ЗОНРОВАНИЯ КОРЕНОВСКОГО ГОРОДСКОГО ПОСЕЛЕНИЯ

КАРТА СОВРЕМЕННОГО СОСТОЯНИЯ ОБЪЕКТОВ ЭЛЕКТРОСНАБЖЕНИЯ И СВЯЗИ М 1:25000

УСЛОВНЫЕ ОБОЗНАЧЕНИЯ

ГРАНИЦЫ ЕДИНИЦ АДМИНИСТРАТИВНО-ТЕРРИТОРИАЛЬНОГО ДЕЛЕНИЯ РОССИЙСКОЙ ФЕДЕРАЦИИ

Существующий

- Граница муниципального района
- Граница городского поселения
- Граница сельского поселения
- Граница населенного пункта

ОБЪЕКТЫ ТРУБОПРОВОДНОГО ТРАНСПОРТА И ИНЖЕНЕРНОЙ ИНФРАСТРУКТУРЫ

Существующий, реконструируемый, строящийся

ФЕДЕРАЛЬНОЕ ЗНАЧЕНИЕ

ОБЪЕКТЫ СВЯЗИ

- Объекты почтовой связи

СЕТИ ЭЛЕКТРОСВЯЗИ

- Линия связи

РЕГИОНАЛЬНОЕ ЗНАЧЕНИЕ

ЭЛЕКТРИЧЕСКИЕ ПОДСТАНЦИИ

- Электрическая подстанция 110 кВ

ЛИНИИ ЭЛЕКТРОПЕРЕДАЧИ (ЛЭП)

- Линии электропередачи 110 кВ

МЕСТНОЕ ЗНАЧЕНИЕ ПОСЕЛЕНИЯ

ОБЪЕКТЫ СВЯЗИ

- Автоматическая телефонная станция
- Узел связи оконечно-транзитный (сети передачи данных)

ЭЛЕКТРИЧЕСКИЕ ПОДСТАНЦИИ

- Электрическая подстанция 35 кВ
- Трансформаторная подстанция (ТП)
- Распределительный пункт (РП)

ЛИНИИ ЭЛЕКТРОПЕРЕДАЧИ (ЛЭП)

- Линии электропередачи 35 кВ
- Линии электропередачи 10 кВ
- Линии электропередачи 6 кВ
- Линии электропередачи 0,4 кВ

ИНОЕ ЗНАЧЕНИЕ, МЕСТНОЕ ЗНАЧЕНИЕ МУН РАЙОНА

ОБЪЕКТЫ СВЯЗИ

- Телевизионный центр
- Базовая станция

СЕТИ ЭЛЕКТРОСВЯЗИ

- Линия связи
- Линейно-кабельное сооружение связи
- Магистральная волокно-оптическая линия связи

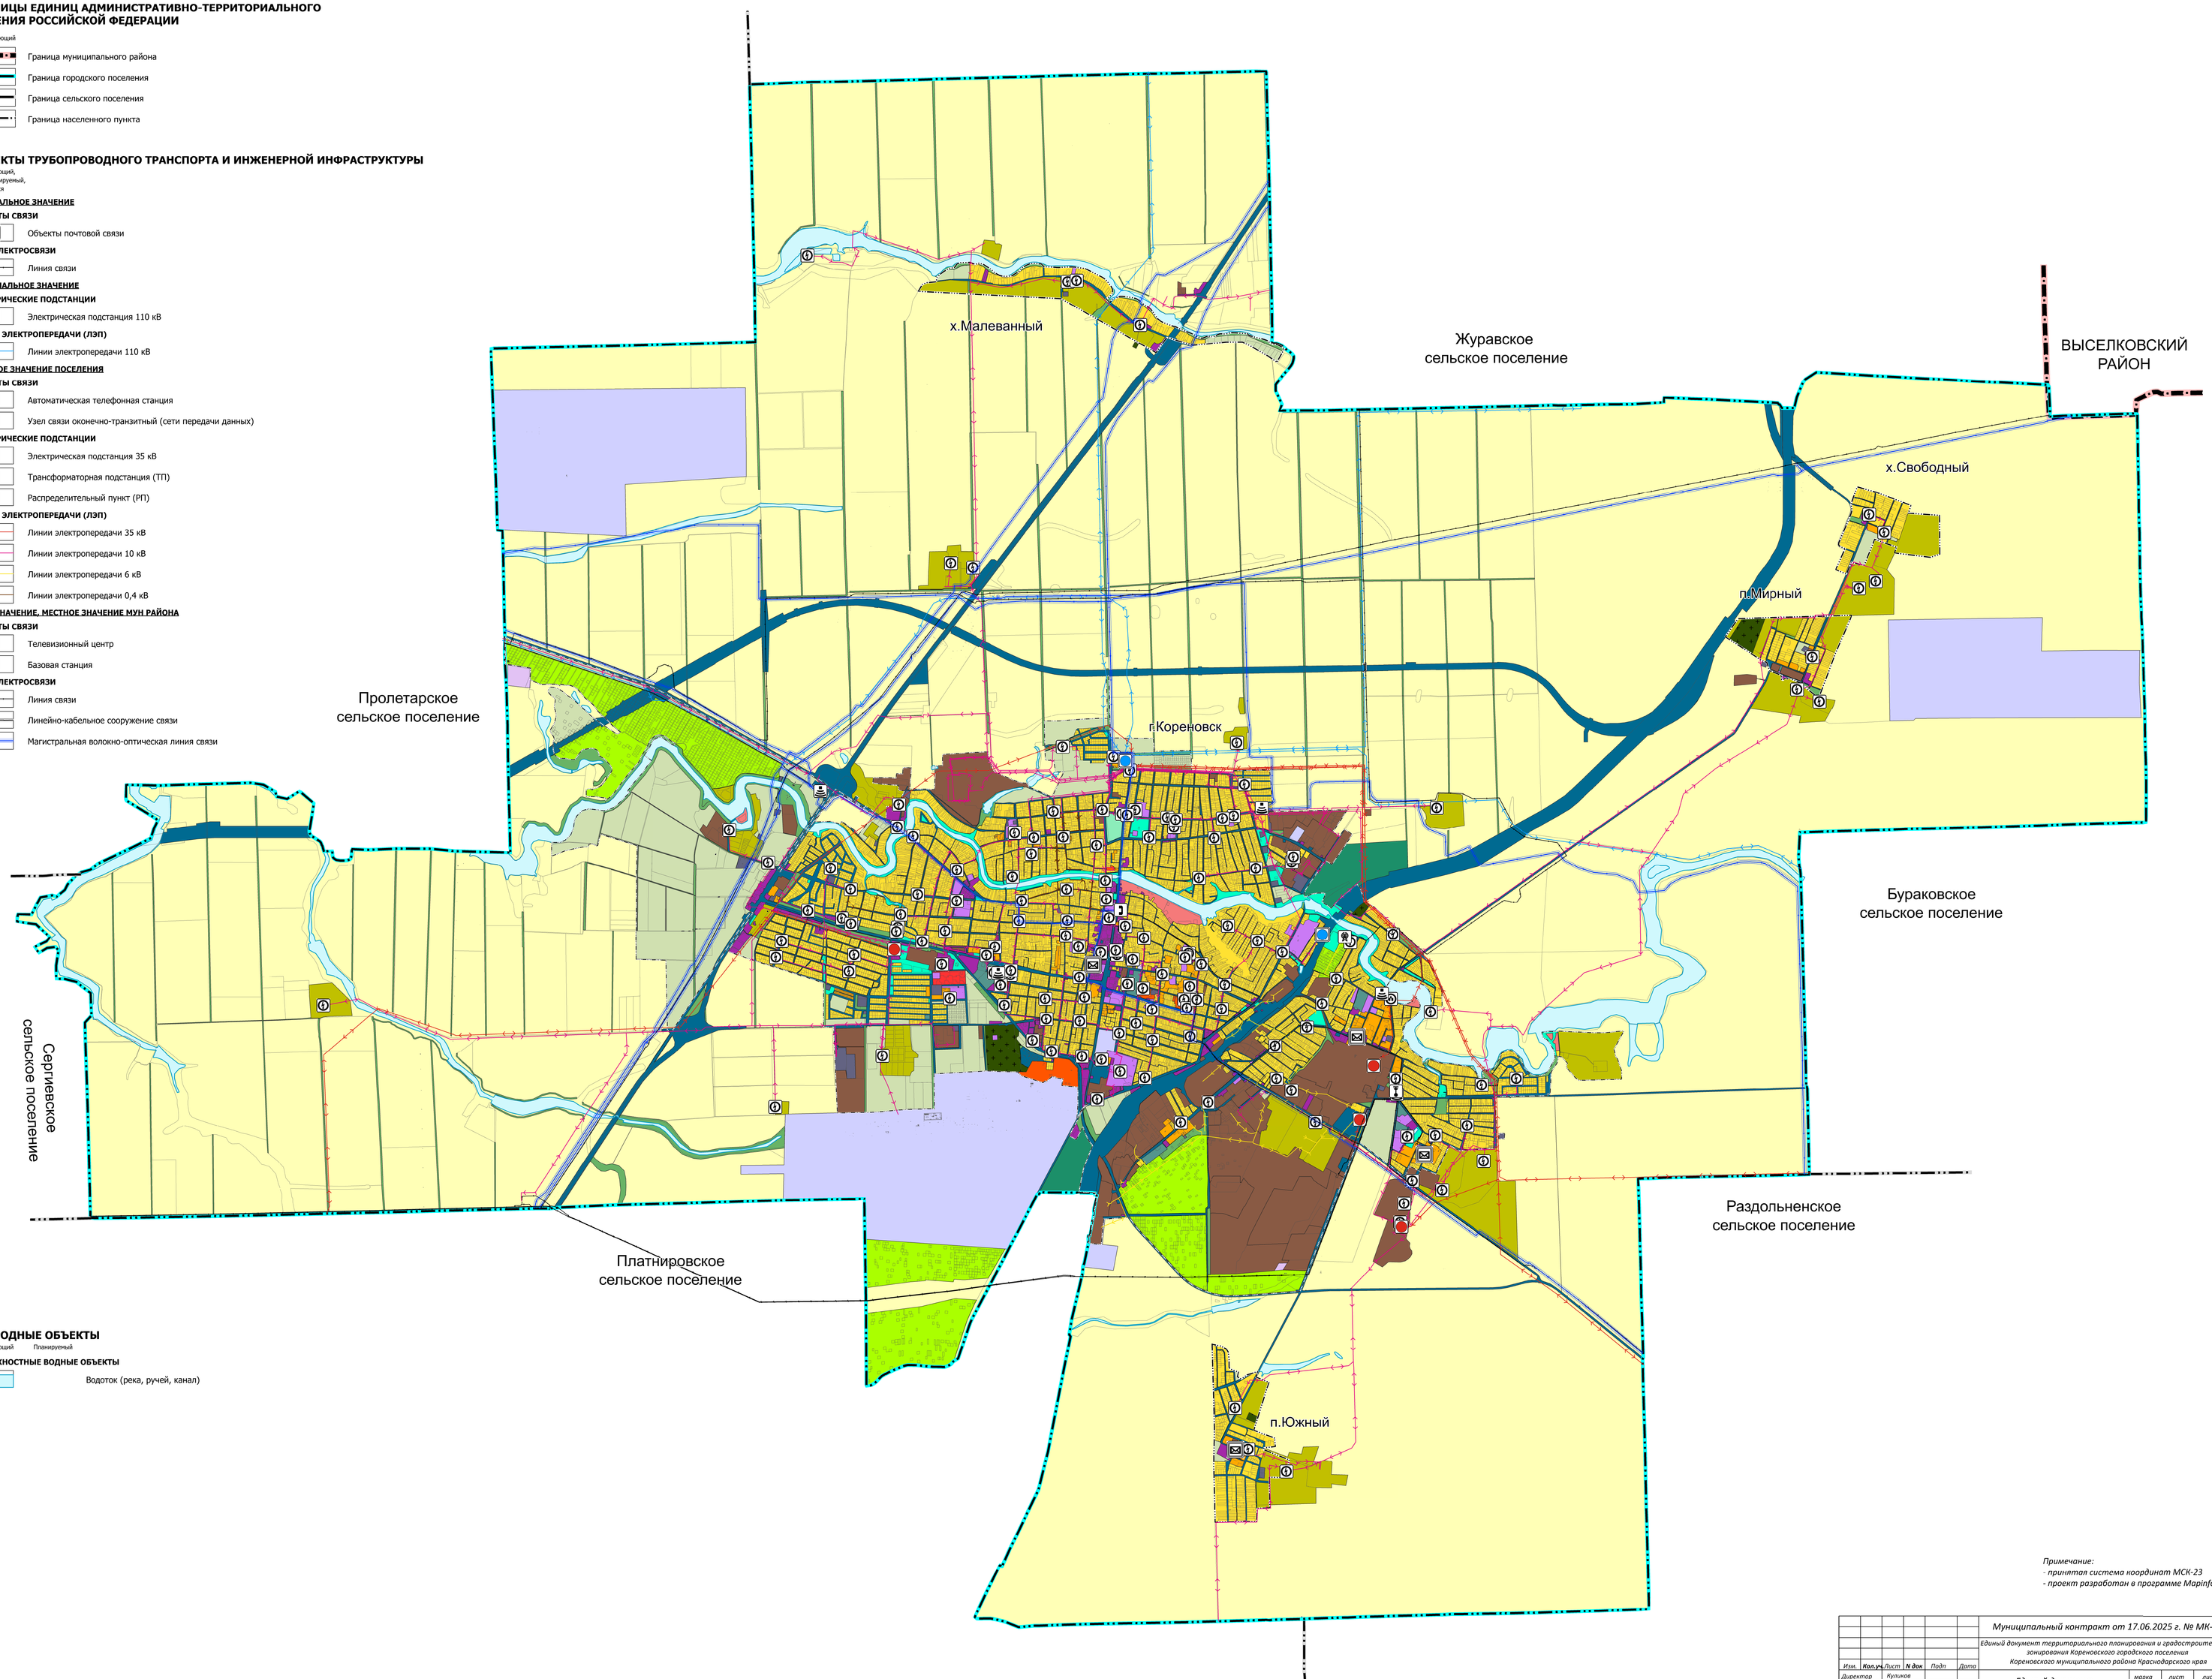

ПРИРОДНЫЕ ОБЪЕКТЫ

Существующий Планируемый

ПОВЕРХНОСТНЫЕ ВОДНЫЕ ОБЪЕКТЫ

- Водоток (река, ручей, канал)

Примечание:
- принятая система координат МСК-23
- проект разработан в программе MapInfo

Изм.	Кол.уч.	Лист	N док	Подп	Дата	Муниципальный контракт от 17.06.2025 г. № МК-25
						Єдиный документ территориального планирования и градостроительного зонирования Кореновского городского поселения Кореновского муниципального района Краснодарского края
Директор		Кулинов				Єдиный документ территориального планирования
ГАП		Будков				марка: МО; лист: 2.2.8; листов: 1
ГИП		Гаврилова				Карта современного состояния объектов электроснабжения и связи М 1:25 000
						ООО "Геокадастр" 2025 г.