


ЧЕРТЕЖ ПЛАНИРОВКИ ТЕРРИТОРИИ. М 1:1000

УСЛОВНЫЕ ОБОЗНАЧЕНИЯ	
Границы существующих и планируемых элементов планировочной структуры	
	Граница г. Кореновск
	Граница проектирования
	Граница устанавливаемой красной линии, элемента планировочной структуры
	Номер элемента планировочной структуры (квартала)
	Граница зон планируемого размещения объектов капитального строительства (линия отступа от красной линии)
	Границы планируемых зеленых участков
	Границы установленных зеленых участков
Территории, занятые линейными объектами	
	Существующая линия электропередачи высокого напряжения 110 кВ
	Существующая линия электропередачи высокого напряжения 35 кВ
	Существующая линия электропередачи высокого напряжения 10 кВ
	Существующая линия электропередачи высокого напряжения 10 кВ
	Существующая линия электропередачи высокого напряжения 10 кВ
Проектируемая улично-дорожная сеть	
	Проезжая часть улицы
	Пешеходные тротуары
	Зеленые насаждения
Функциональные зоны (кварталы)	
	Зона застройки индивидуальными жилыми домами
	Зона размещения объектов образования
	Зона размещения объектов инженерной инфраструктуры
	Зона озеленения специального назначения

- ЭКСПЛИКАЦИЯ ЗДАНИЙ И СООРУЖЕНИЙ**
1. Детский сад вместимостью 325 мест.
 2. Общеобразовательная школа вместимостью 1100 мест.
 3. Школьный стадион.
 4. Водозабор.

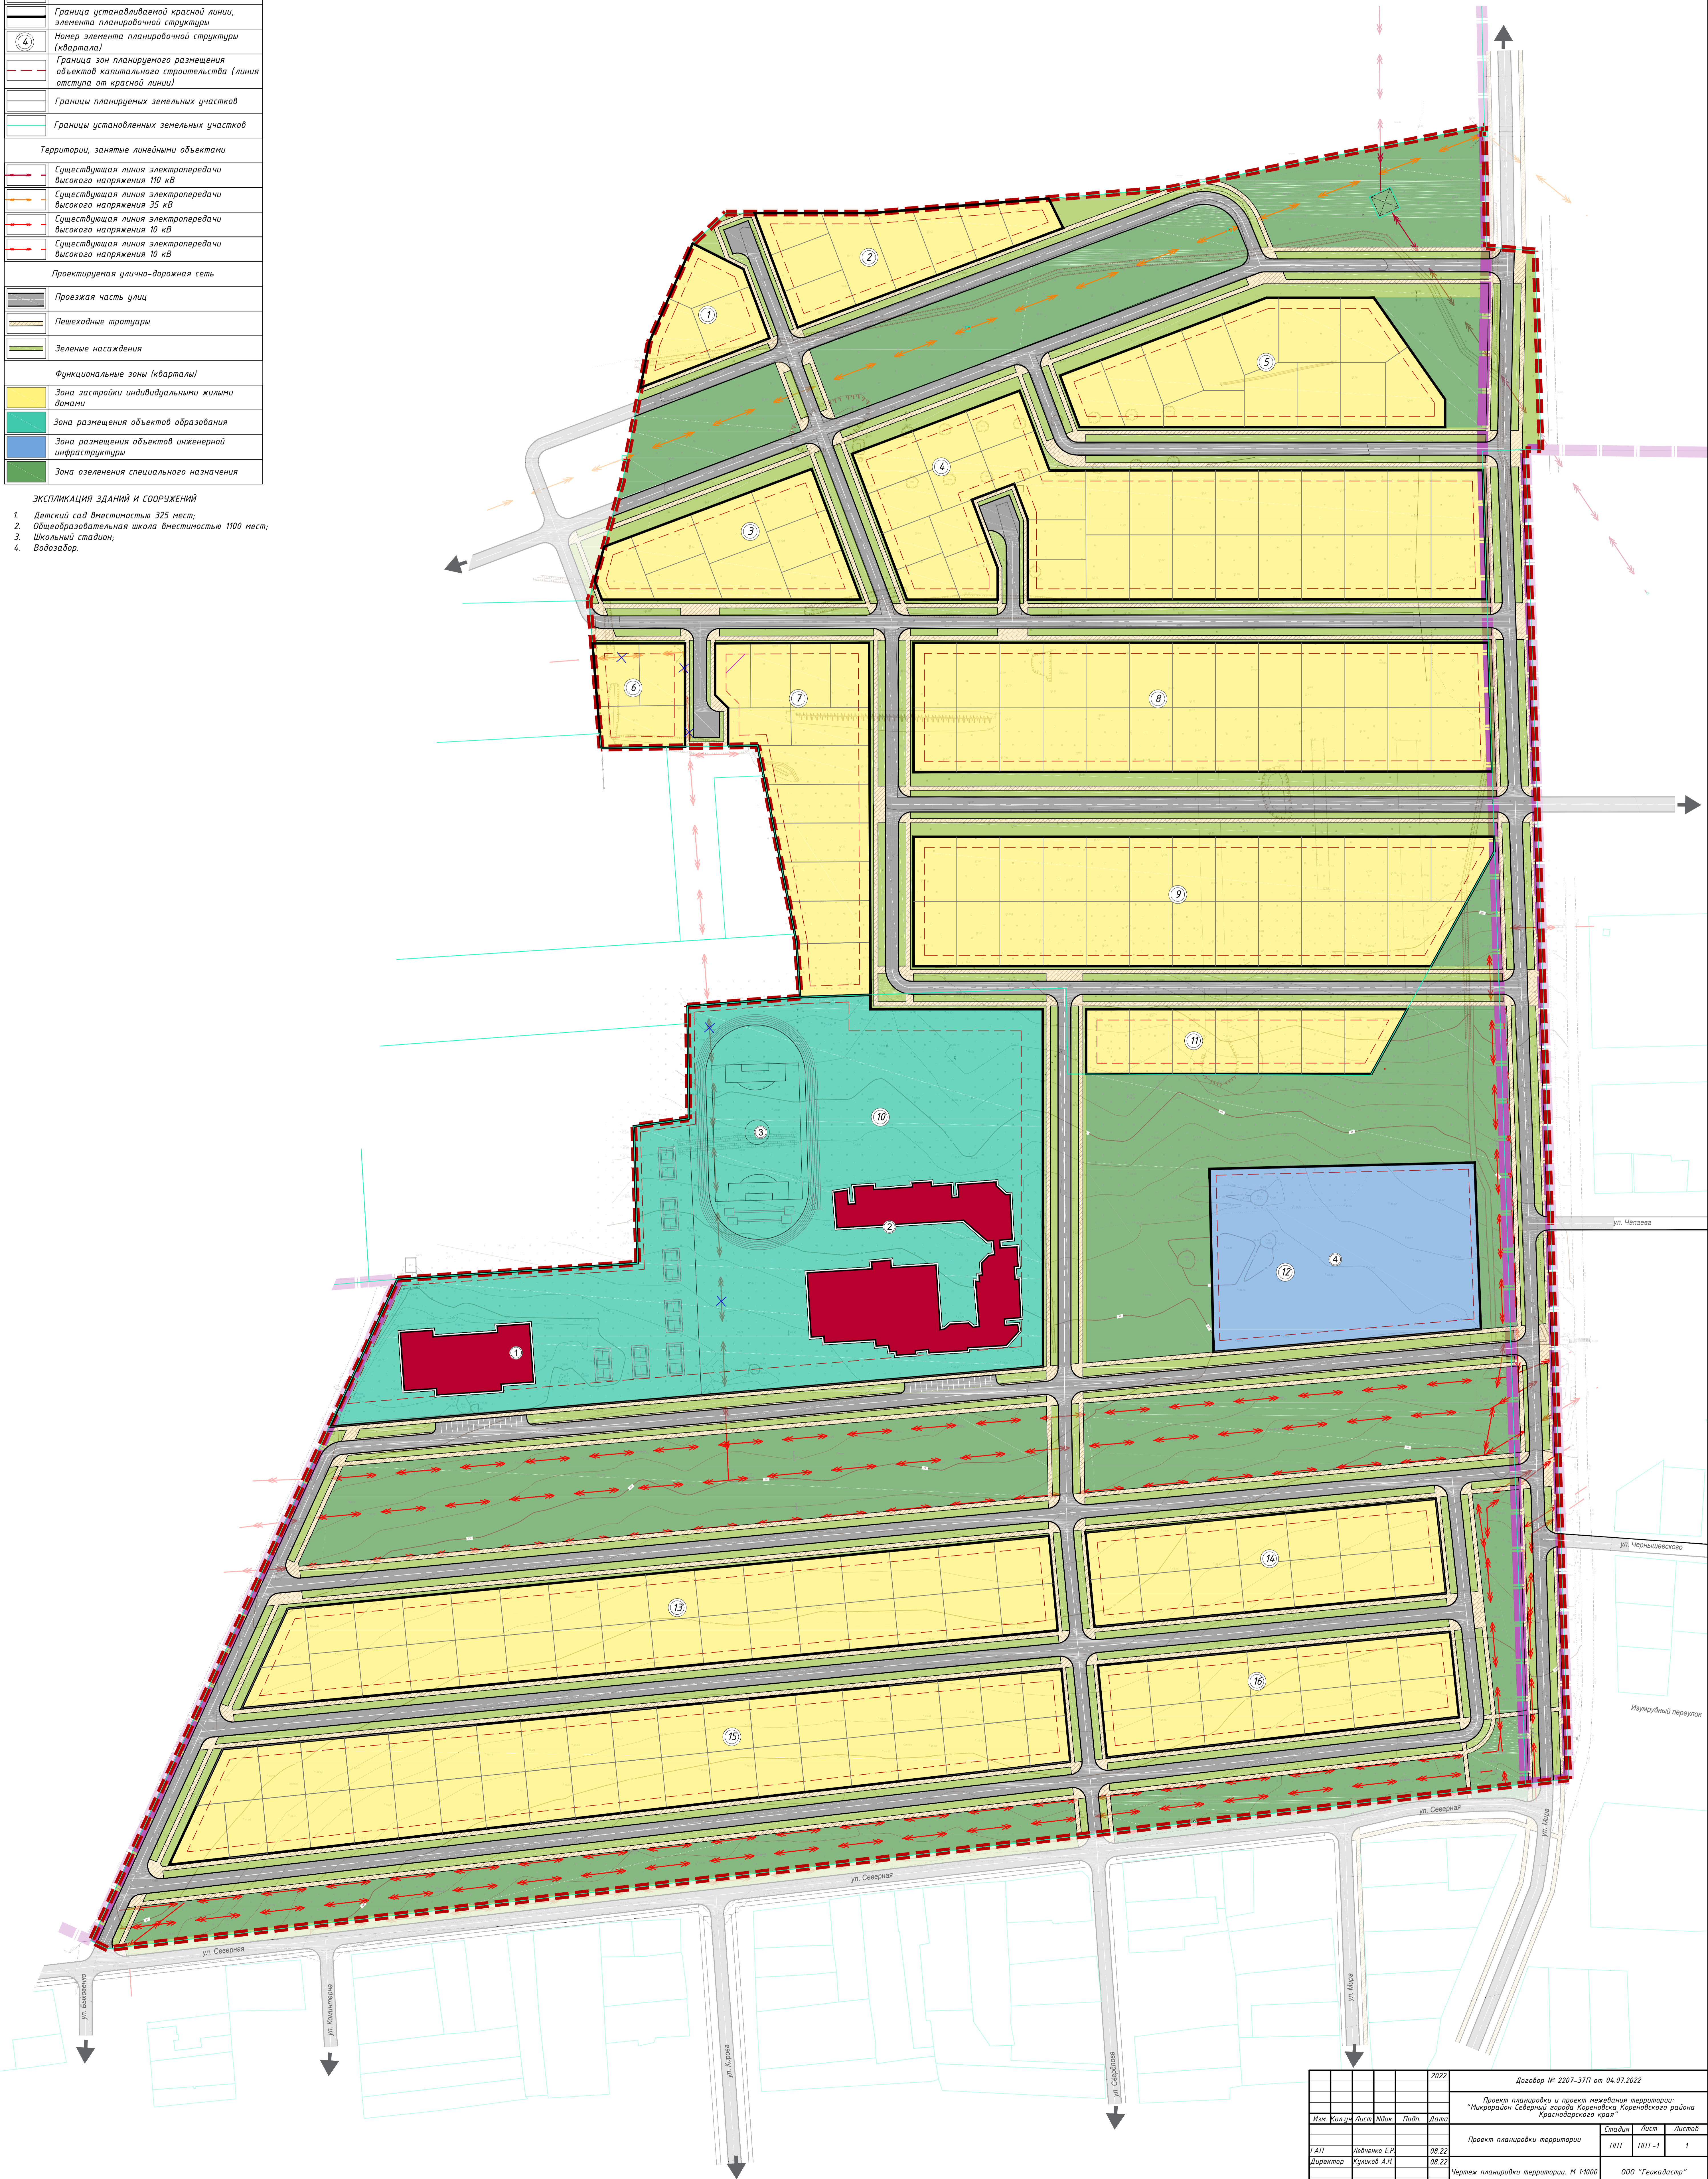

		2022		Договор № 2207-3/П от 04.01.2022	
				Проект планировки и планов размещения территории: "Микрорайон (Северный) города Кореновска Кореновского района Краснодарского края"	
Изм.	Кол-во	Лист	Издок	Подп.	Дата
Г/АП	Левченко Е.Р.	08.22			
Директор	Куликов А.П.	08.22			
Проект планировки территории				Стадия	Лист
Чертеж планировки территории: М 1:1000				П/П	П/П-1
				Листов	1
				ООО "Геонавстар"	