


СХЕМА МЕСТОПОЛОЖЕНИЯ СУЩЕСТВУЮЩИХ ОБЪЕКТОВ КАПИТАЛЬНОГО СТРОИТЕЛЬСТВА, В ТОМ ЧИСЛЕ ЛИНЕЙНЫХ ОБЪЕКТОВ, ОБЪЕКТОВ, ПОДЛЕЖАЩИХ СНОСУ, ОБЪЕКТОВ НЕЗАВЕРШЕННОГО СТРОИТЕЛЬСТВА. М 1:2000

МУНИЦИПАЛЬНОЕ
ОБРАЗОВАНИЕ
КОРЕНОВСКОЕ
ГОРОДСКОЕ
ПОСЕЛЕНИЕ

ПРОЕКТ
ПЛАНИРОВКИ

УСЛОВНЫЕ ОБОЗНАЧЕНИЯ	
	Граница г. Кореновск
	Граница проектирования
	Границы установленных земельных участков
Существующие объекты капитального строительства, в том числе линейные объекты, объекты, подлежащие сносу, объекты незавершенного строительства	
	Линия электропередачи высокого напряжения 110 кВ
	Линия электропередачи высокого напряжения 35 кВ
	Линия электропередачи высокого напряжения 10 кВ
	Улицы, проезды с грунтовым покрытием
	Местные технологические проезды с асфальтовым покрытием
	Объекты, подлежащие сносу
Прочее	
	Пашни, пустоши
	Лесополоса

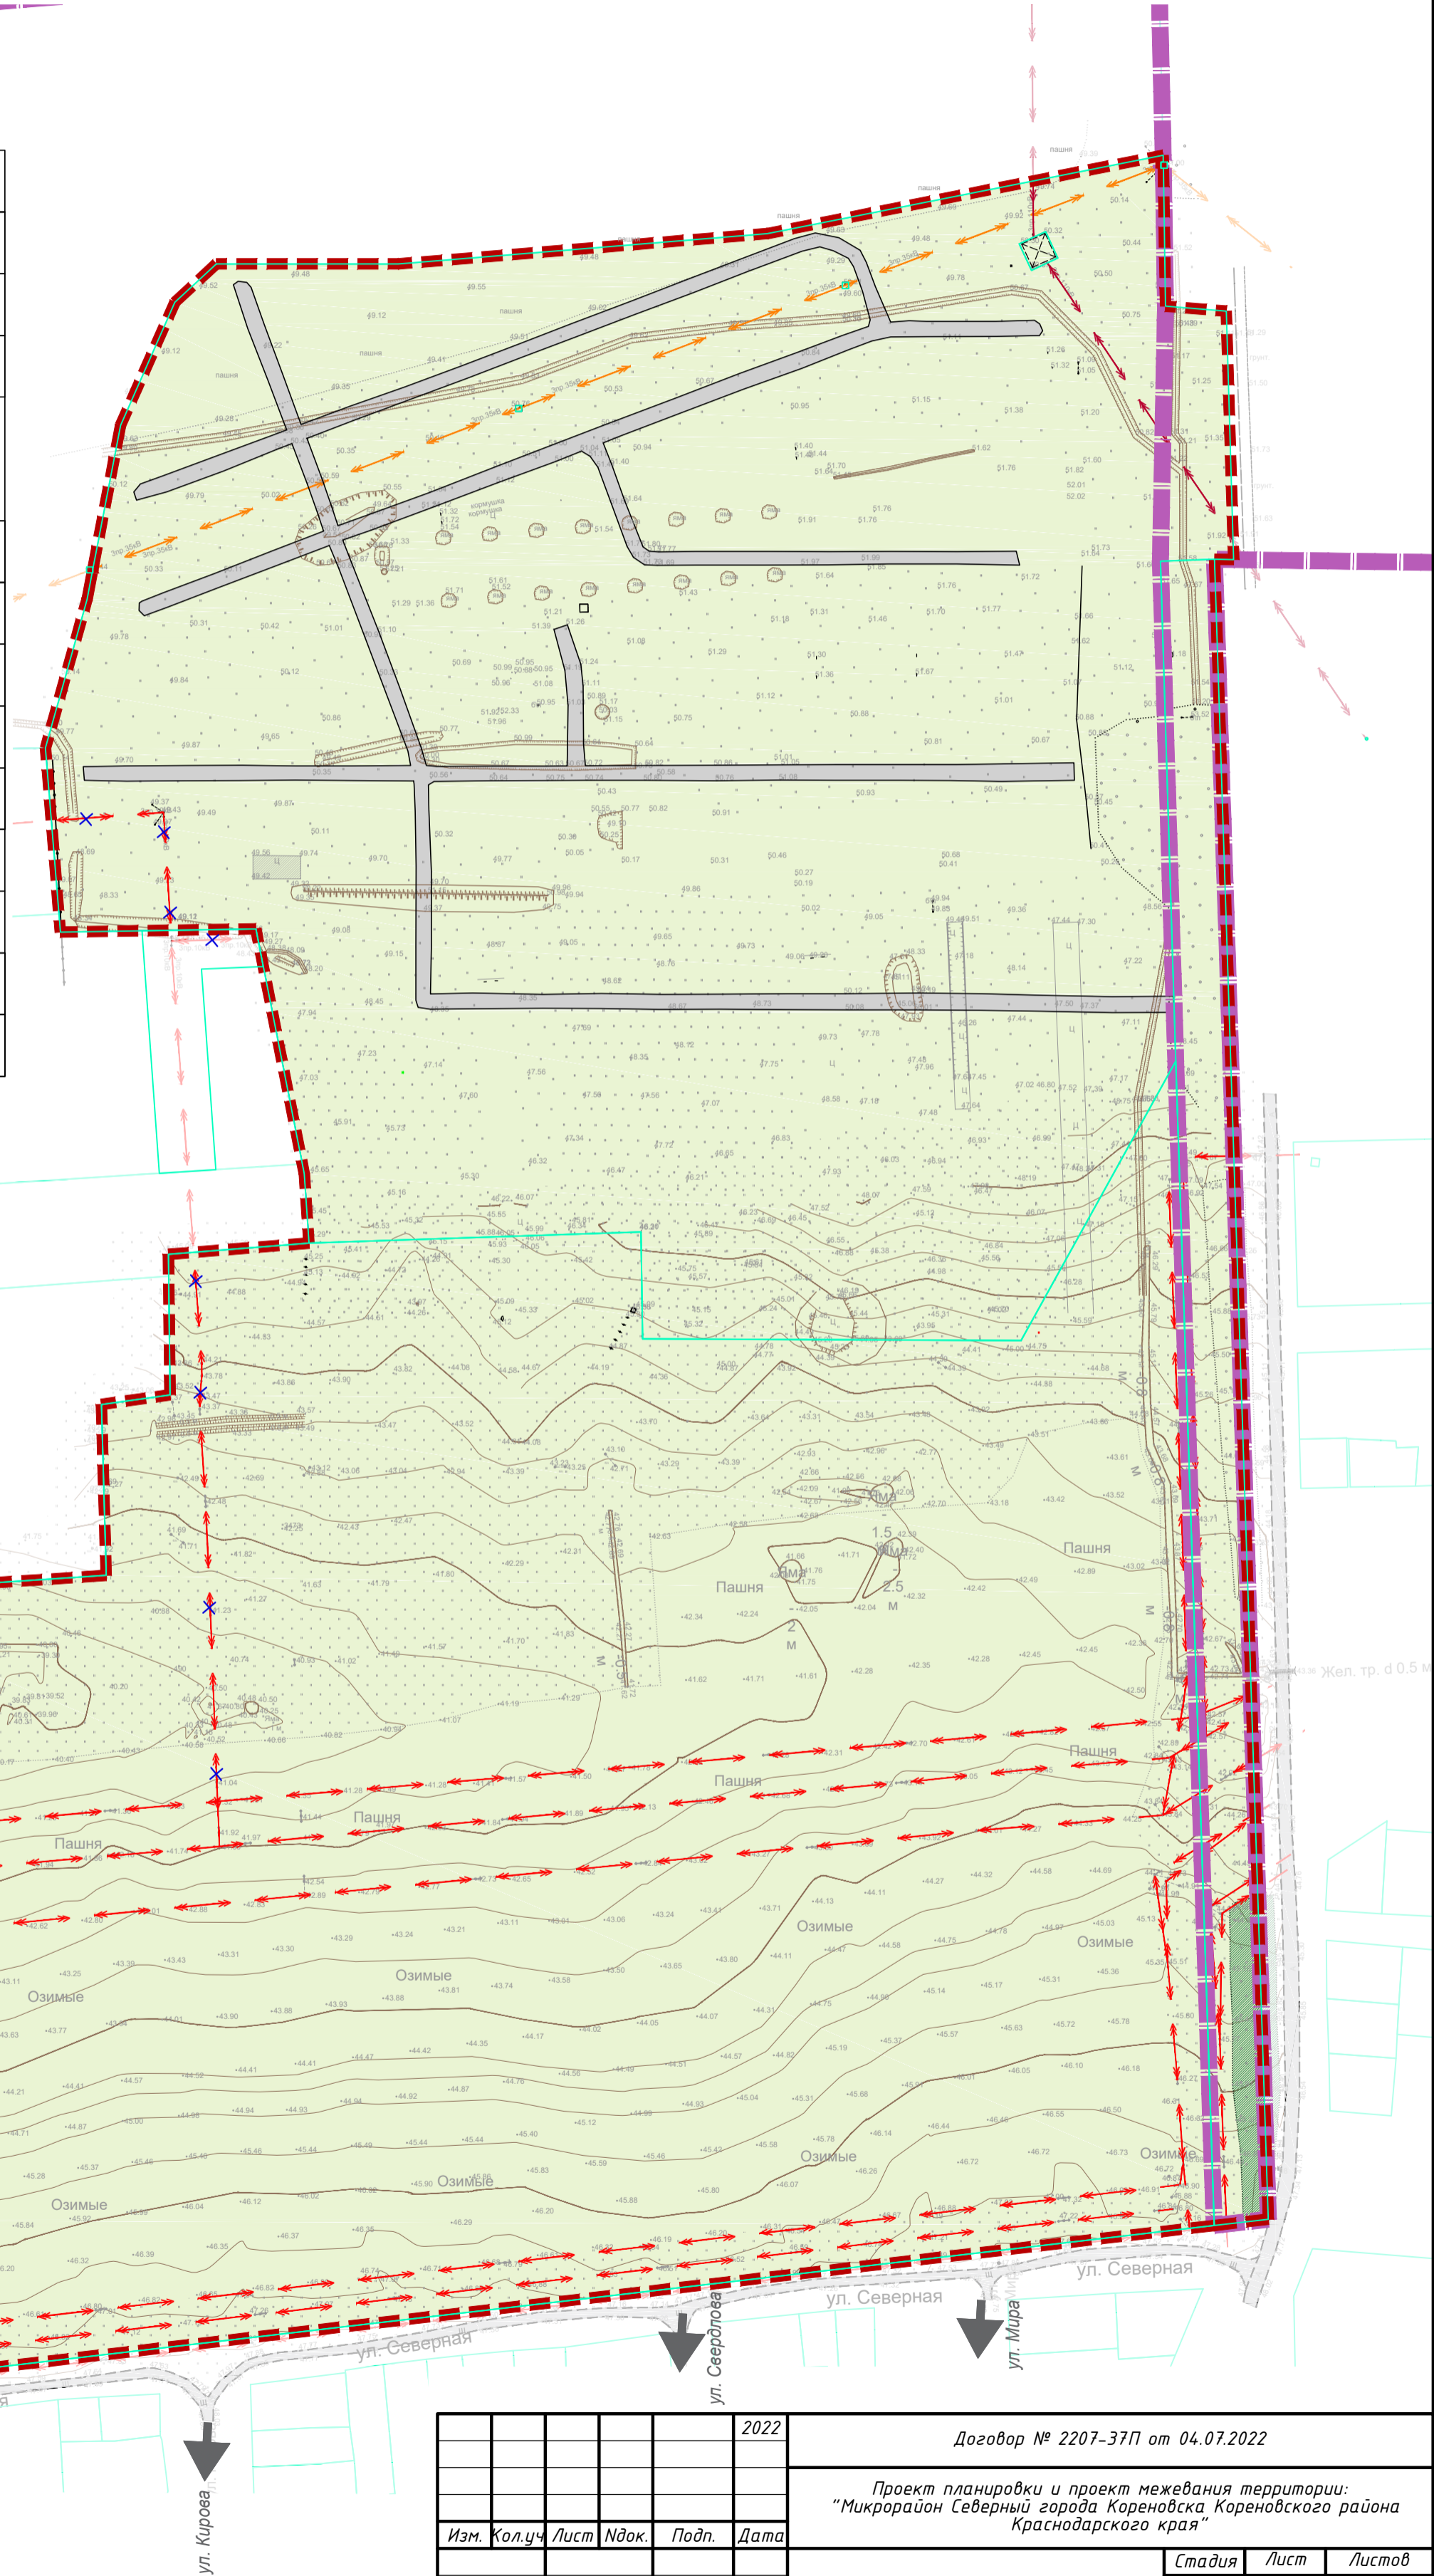

Согласовано	
Согласовано	
Согласовано	
Взам. И инв.	
Подп. и дата	
Инв. И подл.	

					2022	Договор № 2207-37П от 04.07.2022			
						Проект планировки и проект межевания территории: "Микрорайон Северный города Кореновска Кореновского района Краснодарского края"			
Изм.	Кол.уч.	Лист	Идок.	Подп.	Дата	Стадия	Лист	Листов	
						Проект планировки территории	ППТ	ППТ-4	1
ГАП		Левченко Е.Р.			08.22	Схема местоположения существующих объектов капитального строительства, в том числе линейных объектов, подлежащих сносу, объектов незавершенного строительства. М 1:2000	ООО "Геокадастр"		
Директор		Куликов А.Н.			08.22				