

# СХЕМА ГРАНИЦ ЗОН С ОСОБЫМИ УСЛОВИЯМИ ИСПОЛЬЗОВАНИЯ ТЕРРИТОРИИ, ГРАНИЦ ТЕРРИТОРИЙ ОБЪЕКТОВ КУЛЬТУРНОГО НАСЛЕДИЯ. М 1:2000

МУНИЦИПАЛЬНОЕ  
ОБРАЗОВАНИЕ  
КОРЕНОВСКОЕ  
ГОРОДСКОЕ  
ПОСЕЛЕНИЕ

ПРОЕКТ  
ПЛАНИРОВКИ


УСЛОВНЫЕ ОБОЗНАЧЕНИЯ	
Границы существующих и планируемых элементов планировочной структуры	
	Граница г. Кореновск
	Граница проектирования
	Граница устанавливаемой красной линии, элемента планировочной структуры
	Граница зон планируемого размещения объектов капитального строительства (линия отступа от красной линии)
	Границы планируемых земельных участков
	Границы установленных земельных участков
Границы зон с особыми условиями использования территории, установленных в соответствии с законодательством Российской Федерации	
	Охранные зоны электросетевого хозяйства
Границы зон с особыми условиями использования территории, подлежащие изменению	
	Охранные зоны электросетевого хозяйства
	Санитарно-защитная зона

## ЭКСПЛИКАЦИЯ ЗДАНИЙ И СООРУЖЕНИЙ

1. Детский сад вместимостью 325 мест;
2. Общеобразовательная школа вместимостью 1100 мест;
3. Школьный стадион;
4. Водозабор.

### Примечание:

1. В границах территории, в отношении которой осуществляется подготовка проекта планировки, объекты культурного наследия отсутствуют.
2. В границах территории, в отношении которой осуществляется подготовка проекта планировки, земли лесного фонда, особо охраняемые природные территории отсутствуют.
3. Территория, в отношении которой осуществляется подготовка проекта планировки, не попадает в границы водоохранной зоны, прибрежной защитной полосы.
4. Территория, в отношении которой осуществляется подготовка проекта планировки, не попадает в границы зоны затопления.

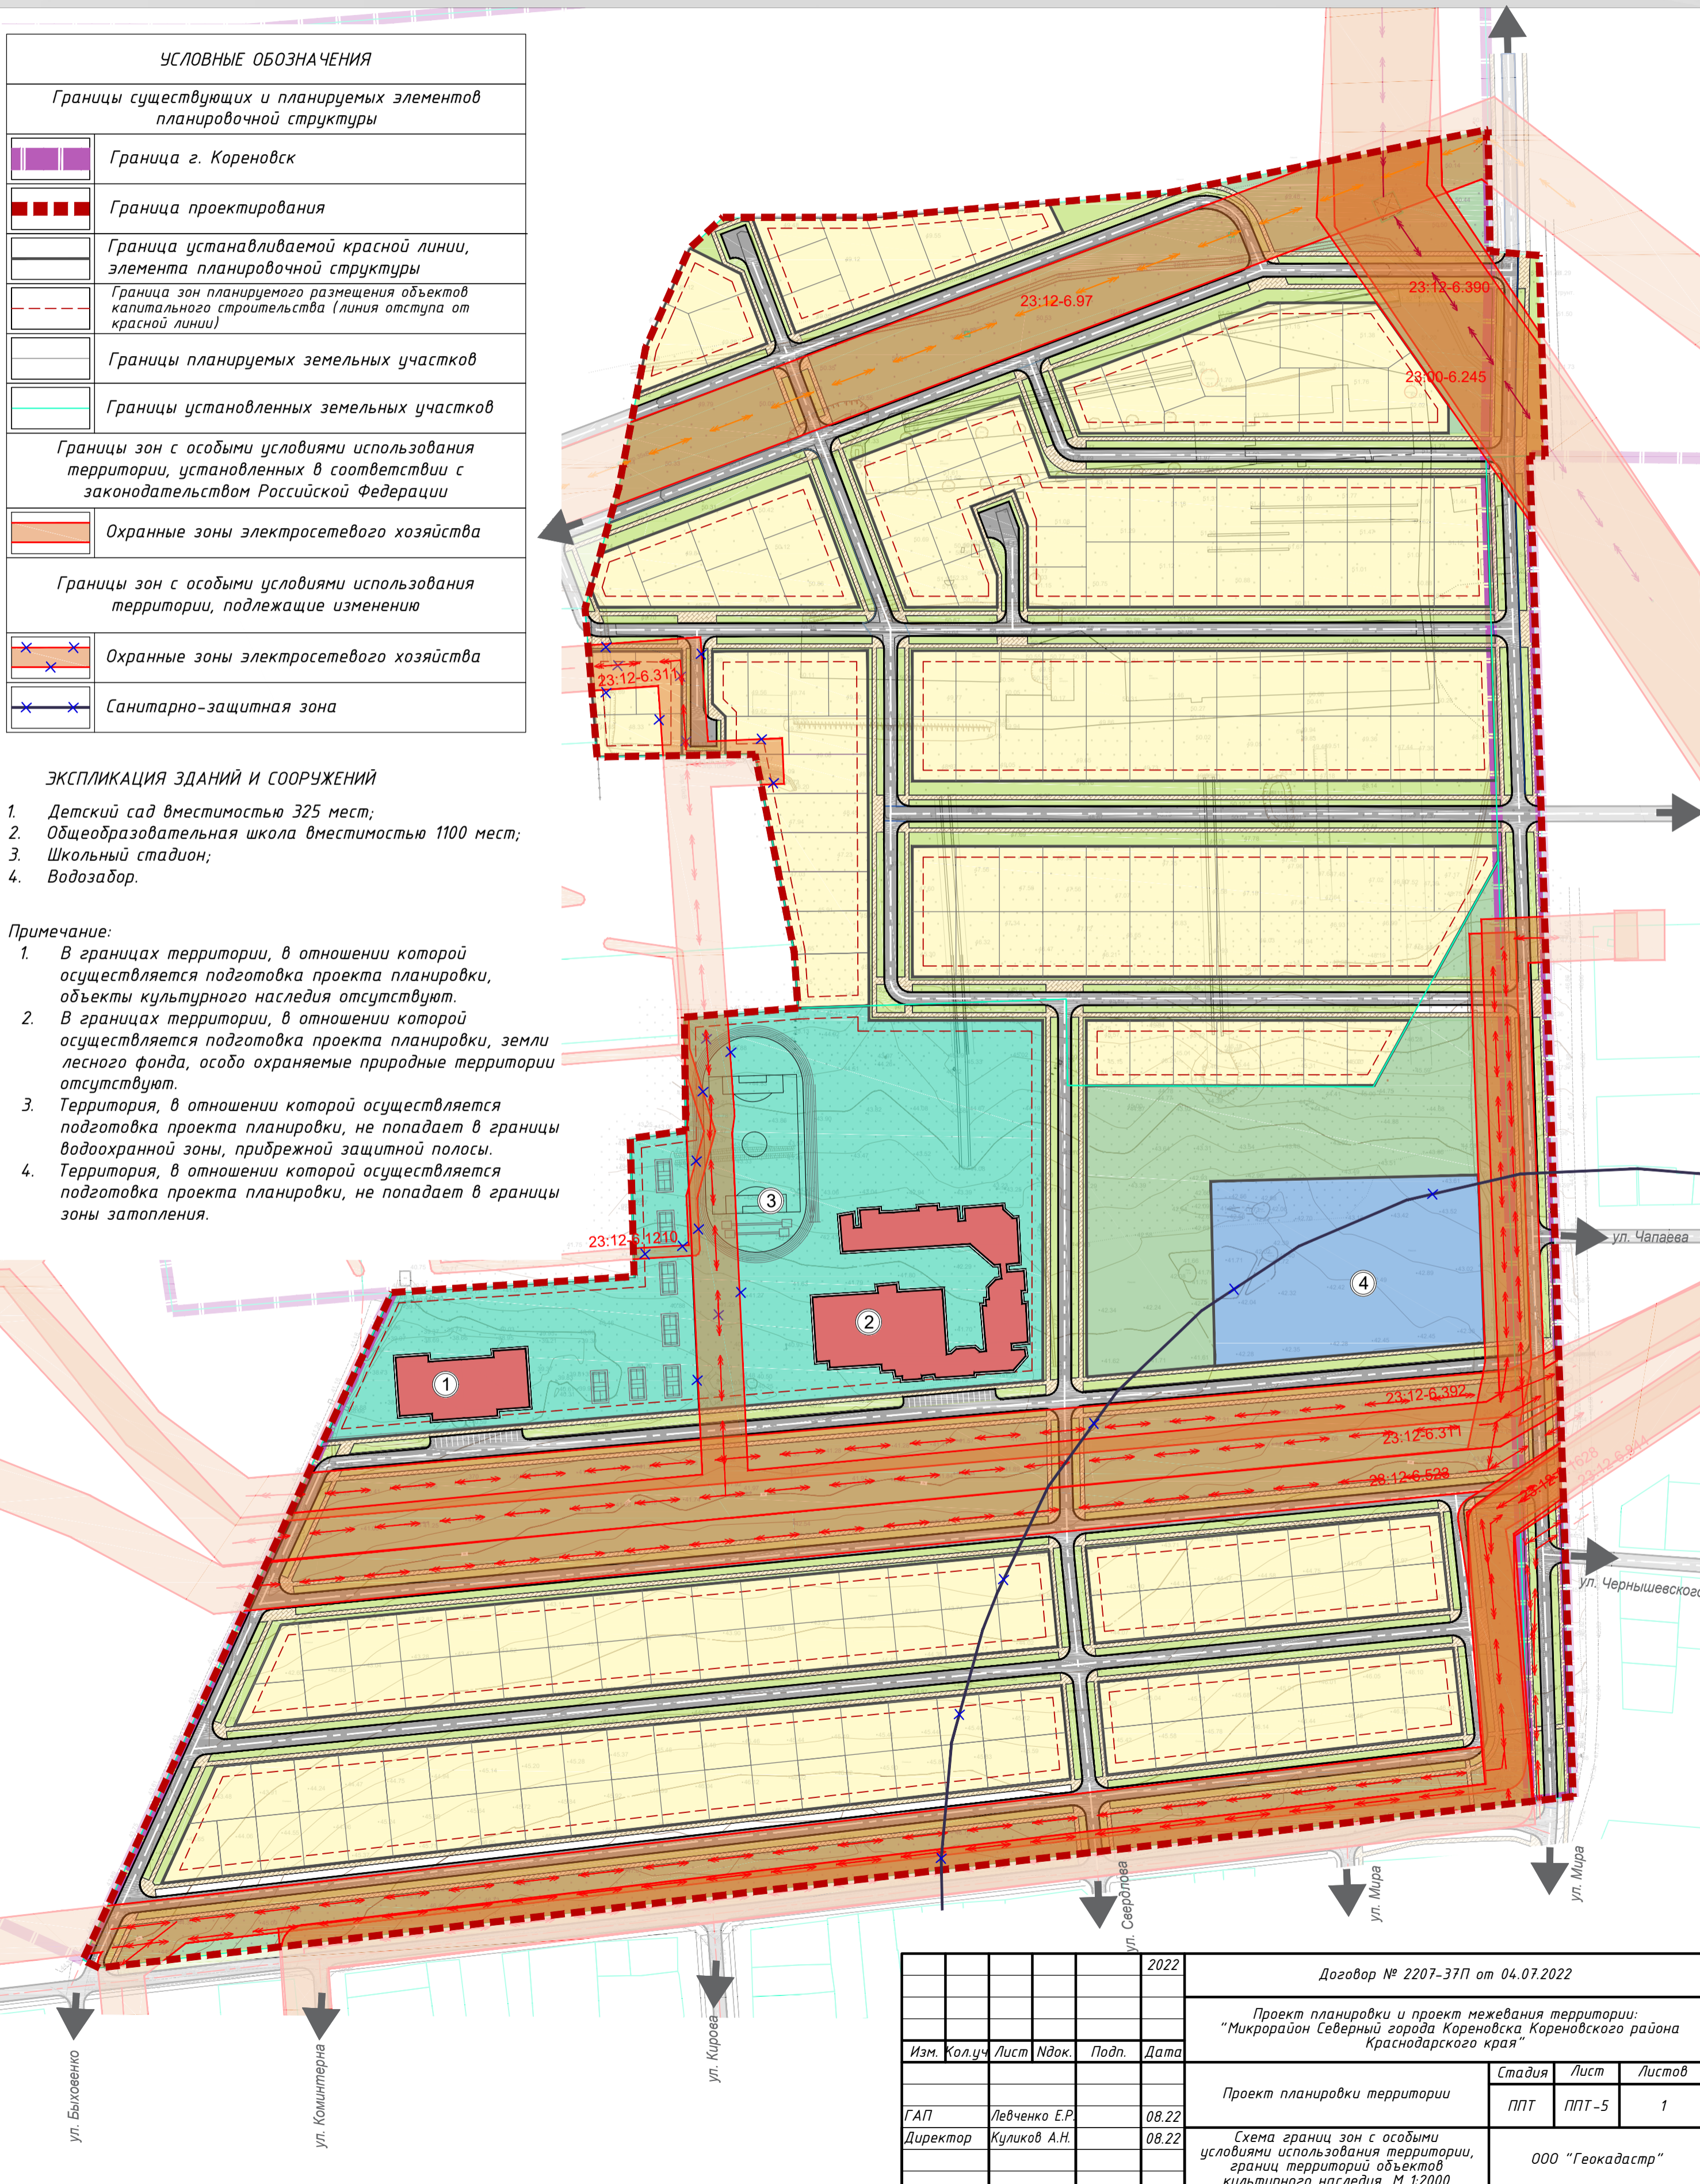

Согласовано

Согласовано

Согласовано

Инв. № подл. Подп. и дата. Взам. № инв.

					2022	Договор № 2207-37П от 04.07.2022		
					Проект планировки и проект межевания территории: "Микрорайон Северный города Кореновска, Кореновского района Краснодарского края"			
Изм.	Кол.уч.	Лист	№ док.	Подп.	Дата	Проект планировки территории		
						Стадия	Лист	Листов
ГАП		Левченко Е.Р.			08.22	ППТ	ППТ-5	1
Директор		Куликов А.Н.			08.22	ООО "Геокадастр"		
						Схема границ зон с особыми условиями использования территории, границ территорий объектов культурного наследия. М 1:2000		