

# СХЕМА ОРГАНИЗАЦИИ ДВИЖЕНИЯ ТРАНСПОРТА И ПЕШЕХОДОВ, УЛИЧНО-ДОРОЖНОЙ СЕТИ. М 1:2000


МУНИЦИПАЛЬНОЕ  
ОБРАЗОВАНИЕ  
КОРЕНОВСКОЕ  
ГОРОДСКОЕ  
ПОСЕЛЕНИЕ

ПРОЕКТ  
ПЛАНИРОВКИ

УСЛОВНЫЕ ОБОЗНАЧЕНИЯ	
Границы существующих и планируемых элементов планировочной структуры	
	Граница г. Кореновск
	Граница проектирования
	Граница устанавливаемой красной линии, элемента планировочной структуры
	Граница зон планируемого размещения объектов капитального строительства (линия отступа от красной линии)
	Границы планируемых земельных участков
	Границы установленных земельных участков
Улично-дорожная сеть и объекты транспортной инфраструктуры	
	Улицы районного значения
	Улицы и дороги местного значения, проезды
	Проектируемые тротуары
	Основные пути пешеходного движения
	Места парковки и хранения автомобилей
	Остановочные пункты наземного общественного транспорта
	Направления движения наземного общественного транспорта

### ЭКСПЛИКАЦИЯ ЗДАНИЙ И СООРУЖЕНИЙ

1. Детский сад вместимостью 325 мест;
2. Общеобразовательная школа вместимостью 1100 мест;
3. Школьный стадион;
4. Водозабор.

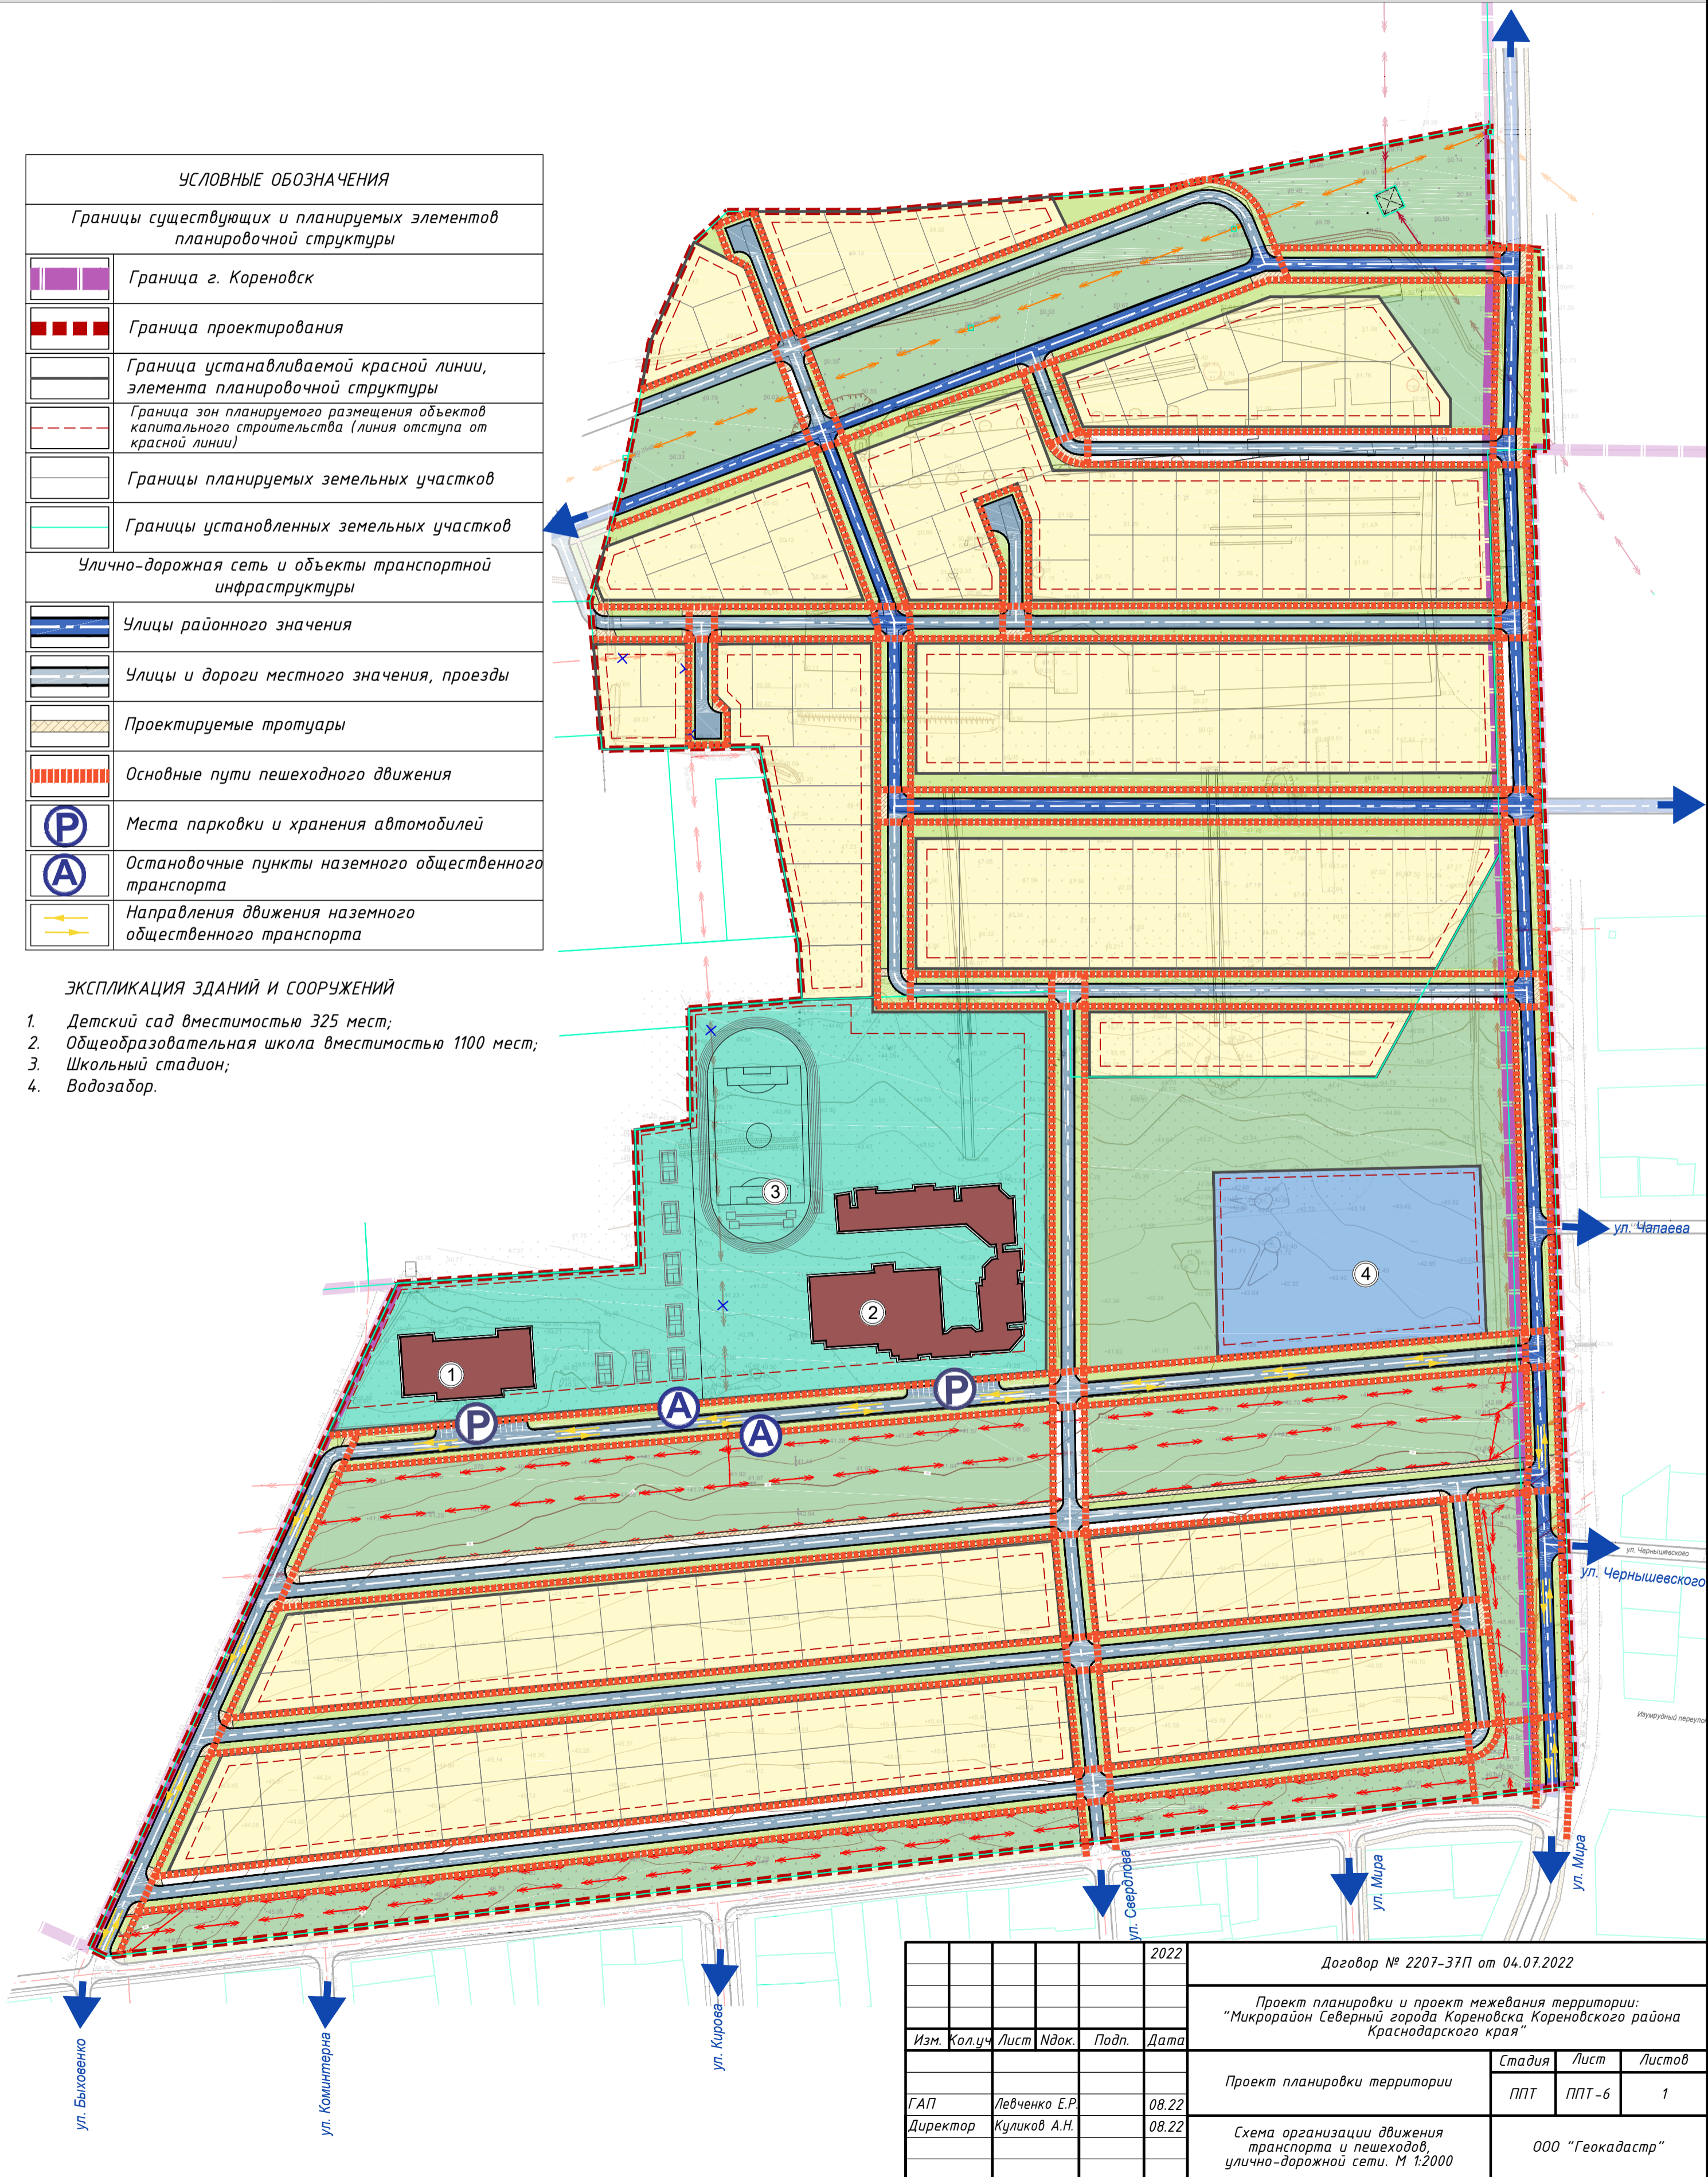

Согласовано

Согласовано

Согласовано

Инв. № подл. Подп. и дата Взам. № инв.

					2022	Договор № 2207-37П от 04.07.2022		
					Проект планировки и проект межевания территории: "Микрорайон Северный города Кореновска, Кореновского района Краснодарского края"			
Изм.	Кол.уч.	Лист	Индок.	Подп.	Дата	Проект планировки территории		
						Стадия	Лист	Листов
ГАП		Левченко Е.Р.			08.22	ППТ	ППТ-6	1
Директор		Куликов А.Н.			08.22	ООО "Геокадастр"		
Схема организации движения транспорта и пешеходов, улично-дорожной сети. М 1:2000								