

СХЕМА ИНЖЕНЕРНОЙ ПОДГОТОВКИ И ИНЖЕНЕРНОЙ ЗАЩИТЫ ТЕРРИТОРИИ. М 1:2000

МУНИЦИПАЛЬНОЕ
ОБРАЗОВАНИЕ
КОРЕНОВСКОЕ
ГОРОДСКОЕ
ПОСЕЛЕНИЕ

ПРОЕКТ
ПЛАНИРОВКИ

УСЛОВНЫЕ ОБОЗНАЧЕНИЯ

Границы существующих и планируемых элементов
планировочной структуры


	Граница г. Кореновск
	Граница проектирования
	Граница устанавливаемой красной линии, элемента планировочной структуры
	Граница зон планируемого размещения объектов капитального строительства (линия отступа от красной линии)
	Границы планируемых земельных участков
	Границы установленных земельных участков

Мероприятия по инженерной подготовке и инженерной
защите территории

	Зона подсыпки грунта
	Зона срезки грунта
	Зона рекультивации земель
	Объекты, подлежащие сносу или демонтажу

Примечание:

- Сейсмичность территории 6 баллов. Необходимо учитывать сейсмичность при строительстве новых зданий и сооружений.
- На проектируемой территории предусмотрена организация поверхностного стока (комплекс мероприятий по вертикальной планировке территории, см. ППТ-7 "Схема вертикальной планировки территории").

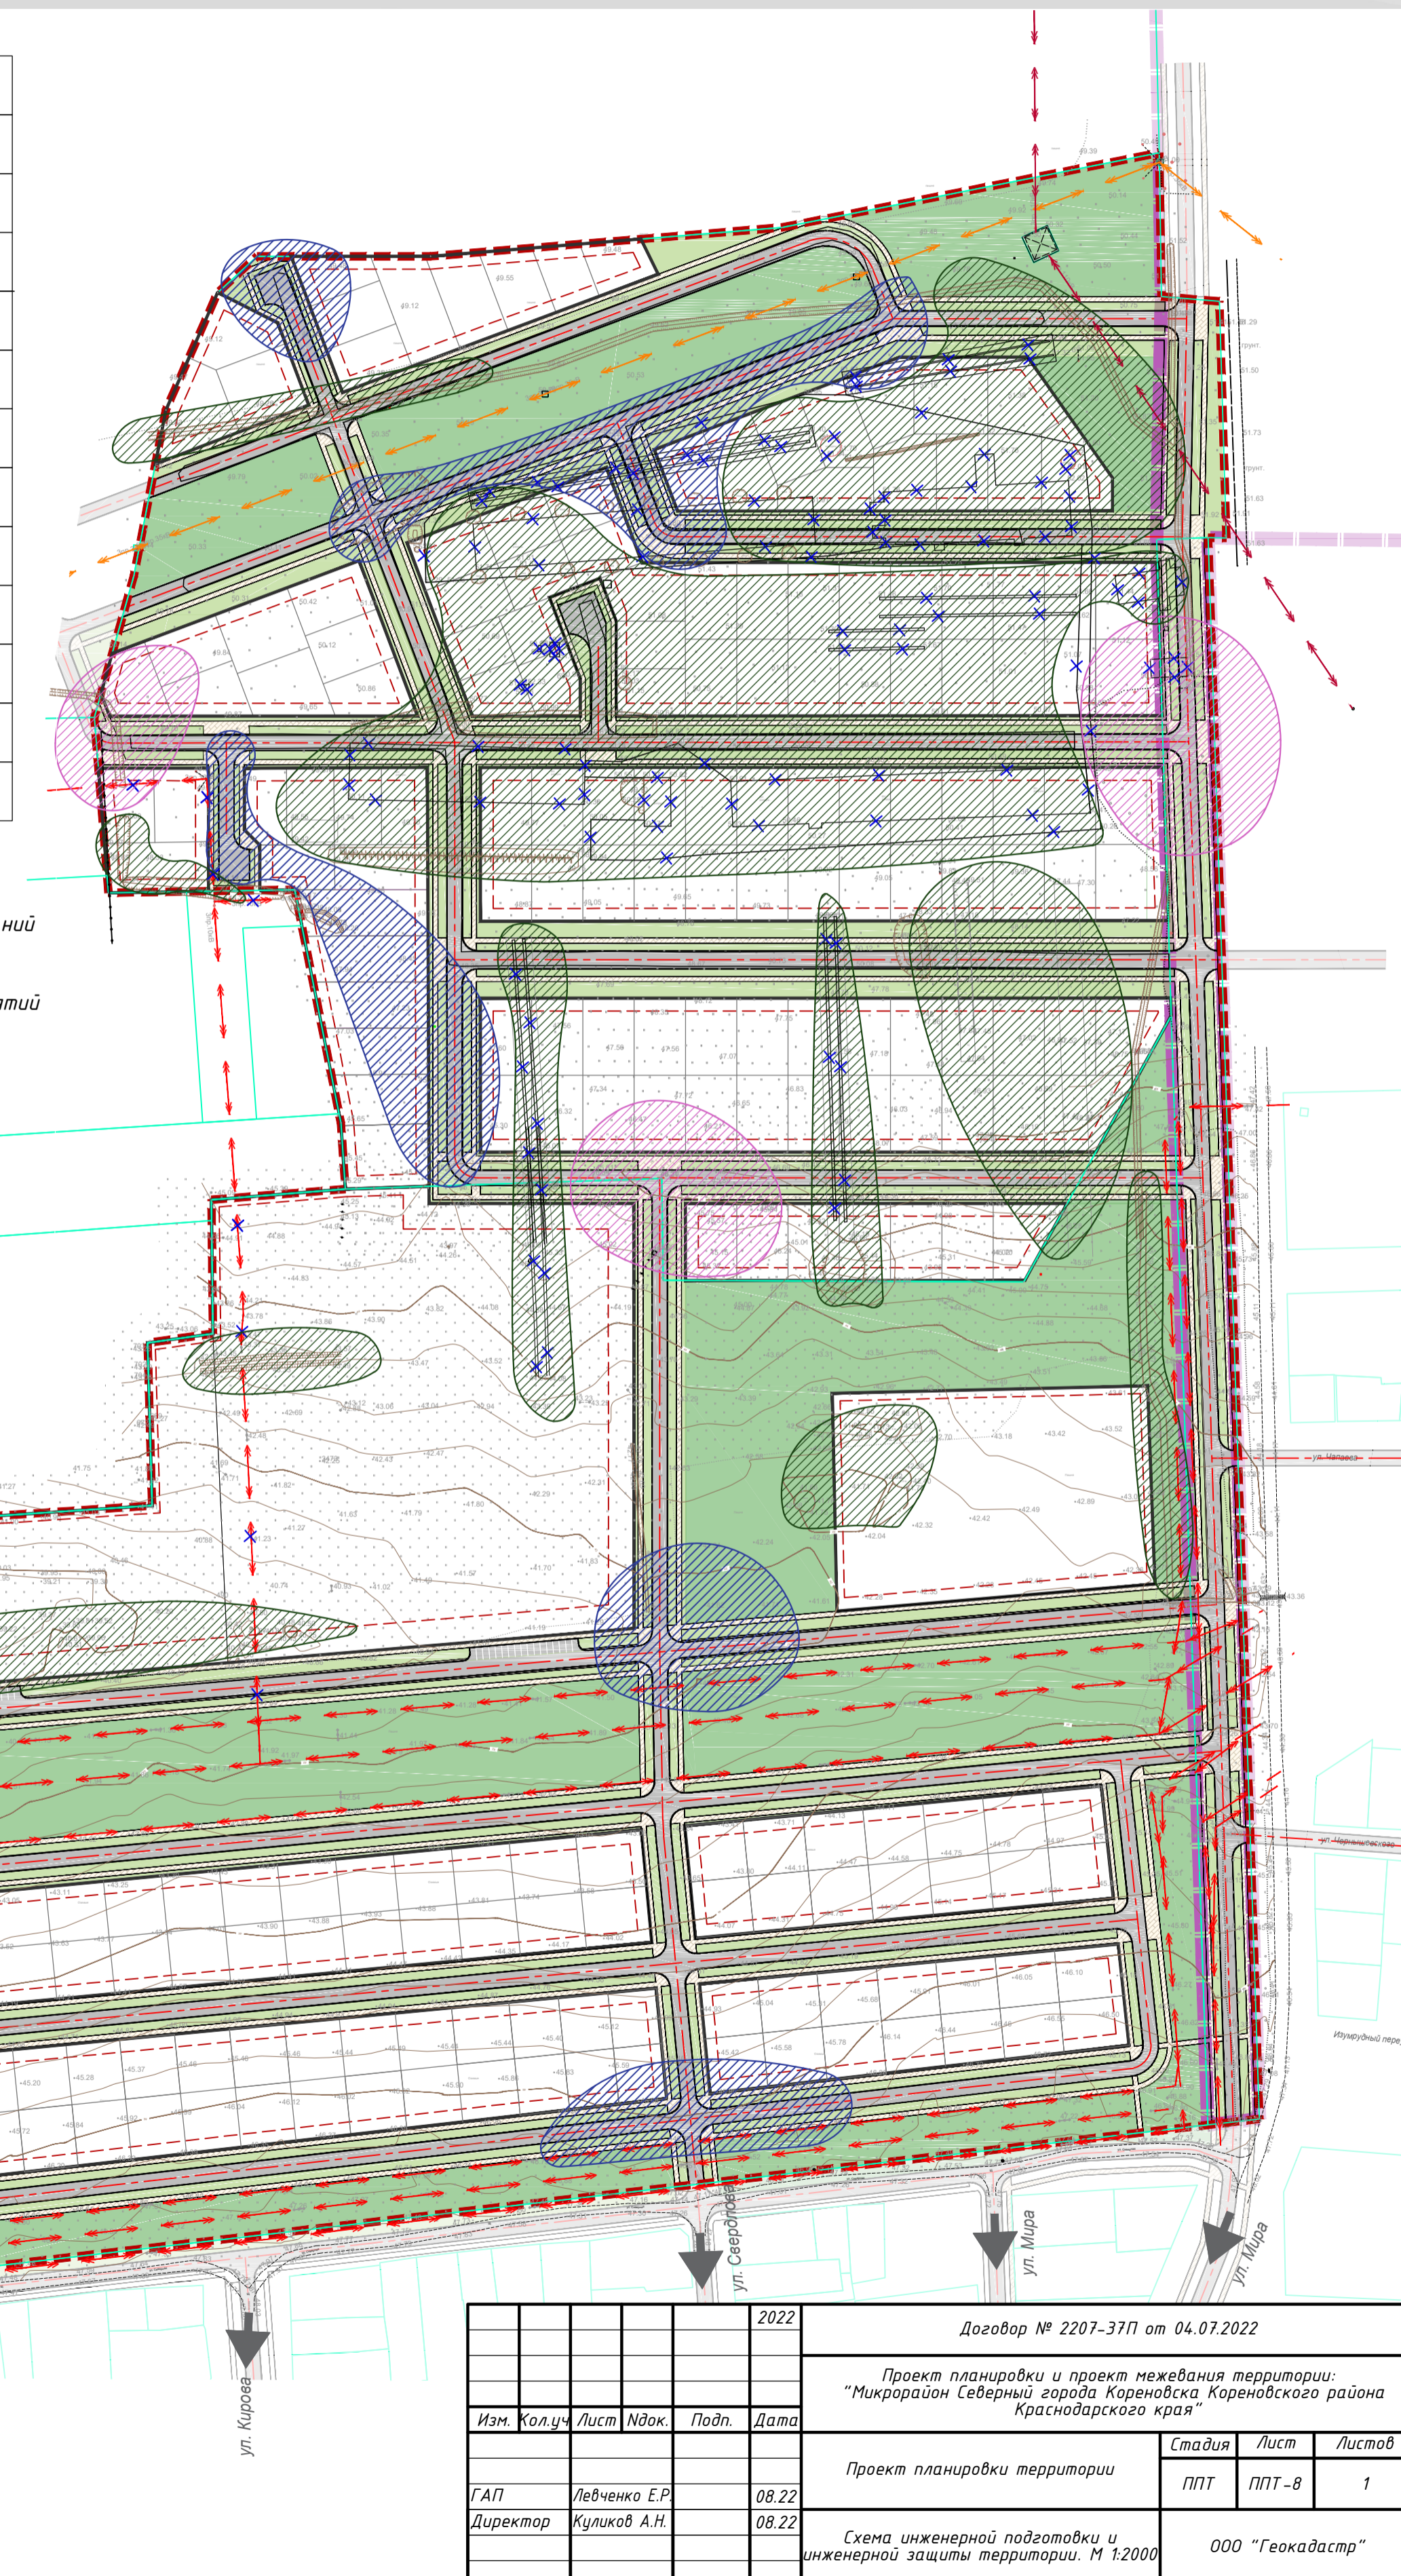

Согласовано
Согласовано
Согласовано
Инв. № подл. Подп. и дата Взам. № инв.

					2022	Договор № 2207-37П от 04.07.2022			
					Проект планировки и проект межевания территории: "Микрорайон Северный города Кореновска, Кореновского района Краснодарского края"				
Изм.	Кол.уч.	Лист	Идок.	Подп.	Дата	Проект планировки территории			
						Стадия	Лист	Листов	
ГАП		Левченко Е.Р.			08.22	ППТ	ППТ-8	1	
Директор		Куликов А.Н.			08.22	Схема инженерной подготовки и инженерной защиты территории. М 1:2000			
						ООО "Геокадастр"			