


ВАРИАНТЫ ПЛАНИРОВОЧНЫХ И (ИЛИ) ОБЪЕМНО-ПРОСТРАНСТВЕННЫХ РЕШЕНИЙ  
 ЗАСТРОЙКИ ТЕРРИТОРИИ В СООТВЕТСТВИИ С ПРОЕКТОМ ПЛАНИРОВКИ  
 ТЕРРИТОРИИ (В ОТНОШЕНИИ ЭЛЕМЕНТОВ ПЛАНИРОВОЧНОЙ СТРУКТУРЫ  
 ,РАСПОЛОЖЕННЫХ В ЖИЛЫХ ИЛИ ОБЩЕСТВЕННО-ДЕЛОВЫХ ЗОНАХ). М 1:1 000

МУНИЦИПАЛЬНОЕ  
 ОБРАЗОВАНИЕ  
 КОРЕНОВСКОЕ  
 ГОРОДСКОЕ  
 ПОСЕЛЕНИЕ  
 ПРОЕКТ  
 ПЛАНИРОВКИ

УСЛОВНЫЕ ОБОЗНАЧЕНИЯ	
Границы существующих и планируемых элементов планировочной структуры	
	Граница г. Кореновск
	Граница проектирования
	Граница устанавливаемой красной линии, элемента планировочной структуры
	Граница зон планируемого размещения объектов капитального строительства (линия отступа от красной линии)
	Границы планируемых земельных участков
	Границы установленных земельных участков
Территории, занятые линейными объектами	
	Существующая линия электропередачи высокого напряжения 10 кВ
	Существующая линия электропередачи высокого напряжения 35 кВ
	Существующая линия электропередачи высокого напряжения 10 кВ
	Существующая линия электропередачи высокого напряжения 10 кВ
Проектируемая улично-дорожная сеть	
	Проезжая часть улиц
	Пешеходные тротуары
	Зеленые насаждения
Функциональные зоны (кварталы)	
	Зона застройки индивидуальными жилыми домами
	Зона размещения объектов образования
	Зона размещения объектов инженерной инфраструктуры
	Зона озеленения специального назначения
Объекты	
	Индивидуальный жилой дом
	Объекты образования

ЭКСПЛИКАЦИЯ ЗДАНИЙ И СООРУЖЕНИЙ

1. Детский сад вместимостью 325 мест;
2. Общеобразовательная школа вместимостью 1100 мест;
3. Школьный стадион;
4. Водозабор.

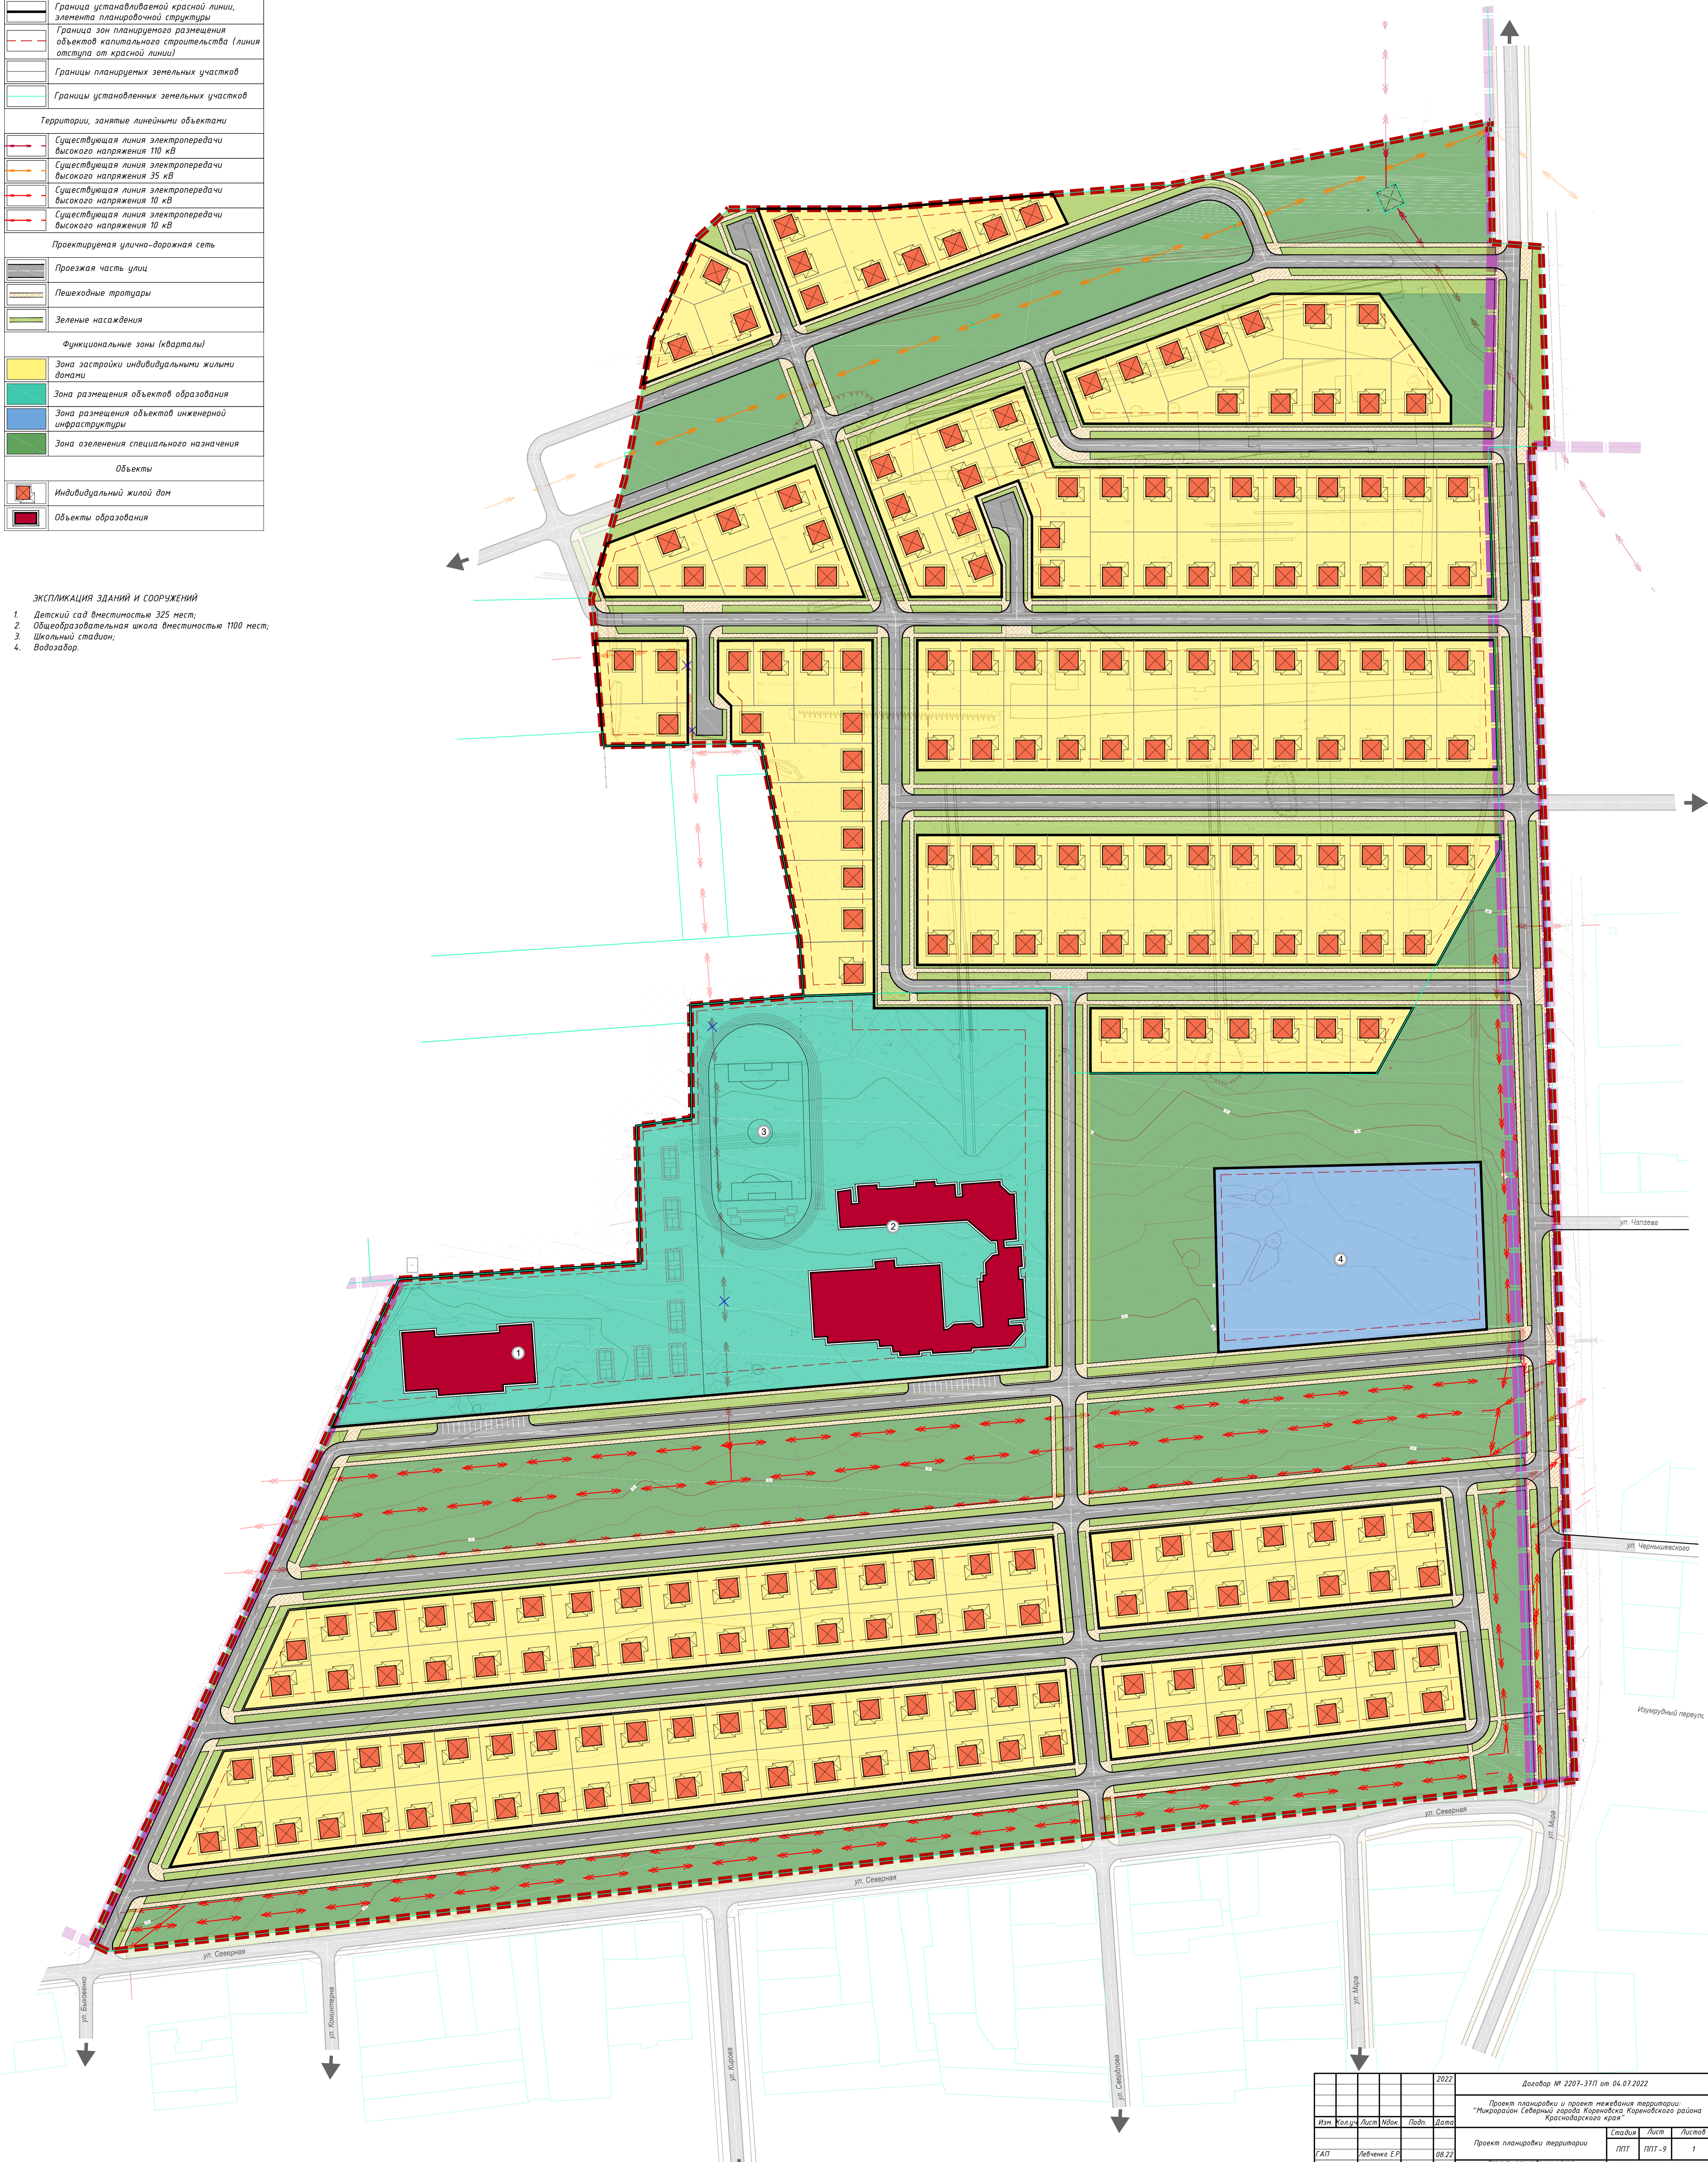

Изм.		Кол-во	Лист	Издок	Подп.	Дата	2022		
Г/АП	Левченко Е.Р.	08	22				Договор № 2207-3/П от 04.01.2022		
Директор	Куликов А.П.	08	22				Проект планировки и планов размещения территории "Микрорайон Северный города Кореновска Кореновского района Краснодарского края"		
							Стадия	Лист	Листов
							П/П	П/П-5	1
							ООО "Геонавстар"		