


СХЕМА ИСПОЛЬЗОВАНИЯ ТЕРРИТОРИИ В ПЕРИОД ПОДГОТОВКИ ПРОЕКТА ПЛАНИРОВКИ ТЕРРИТОРИИ. СХЕМА ГРАНИЦ ЗОН С ОСОБЫМИ УСЛОВИЯМИ ИСПОЛЬЗОВАНИЯ ТЕРРИТОРИЙ, ОСОБО ОХРАНЯЕМЫХ ПРИРОДНЫХ ТЕРРИТОРИЙ, ЛЕСНИЧЕСТВ

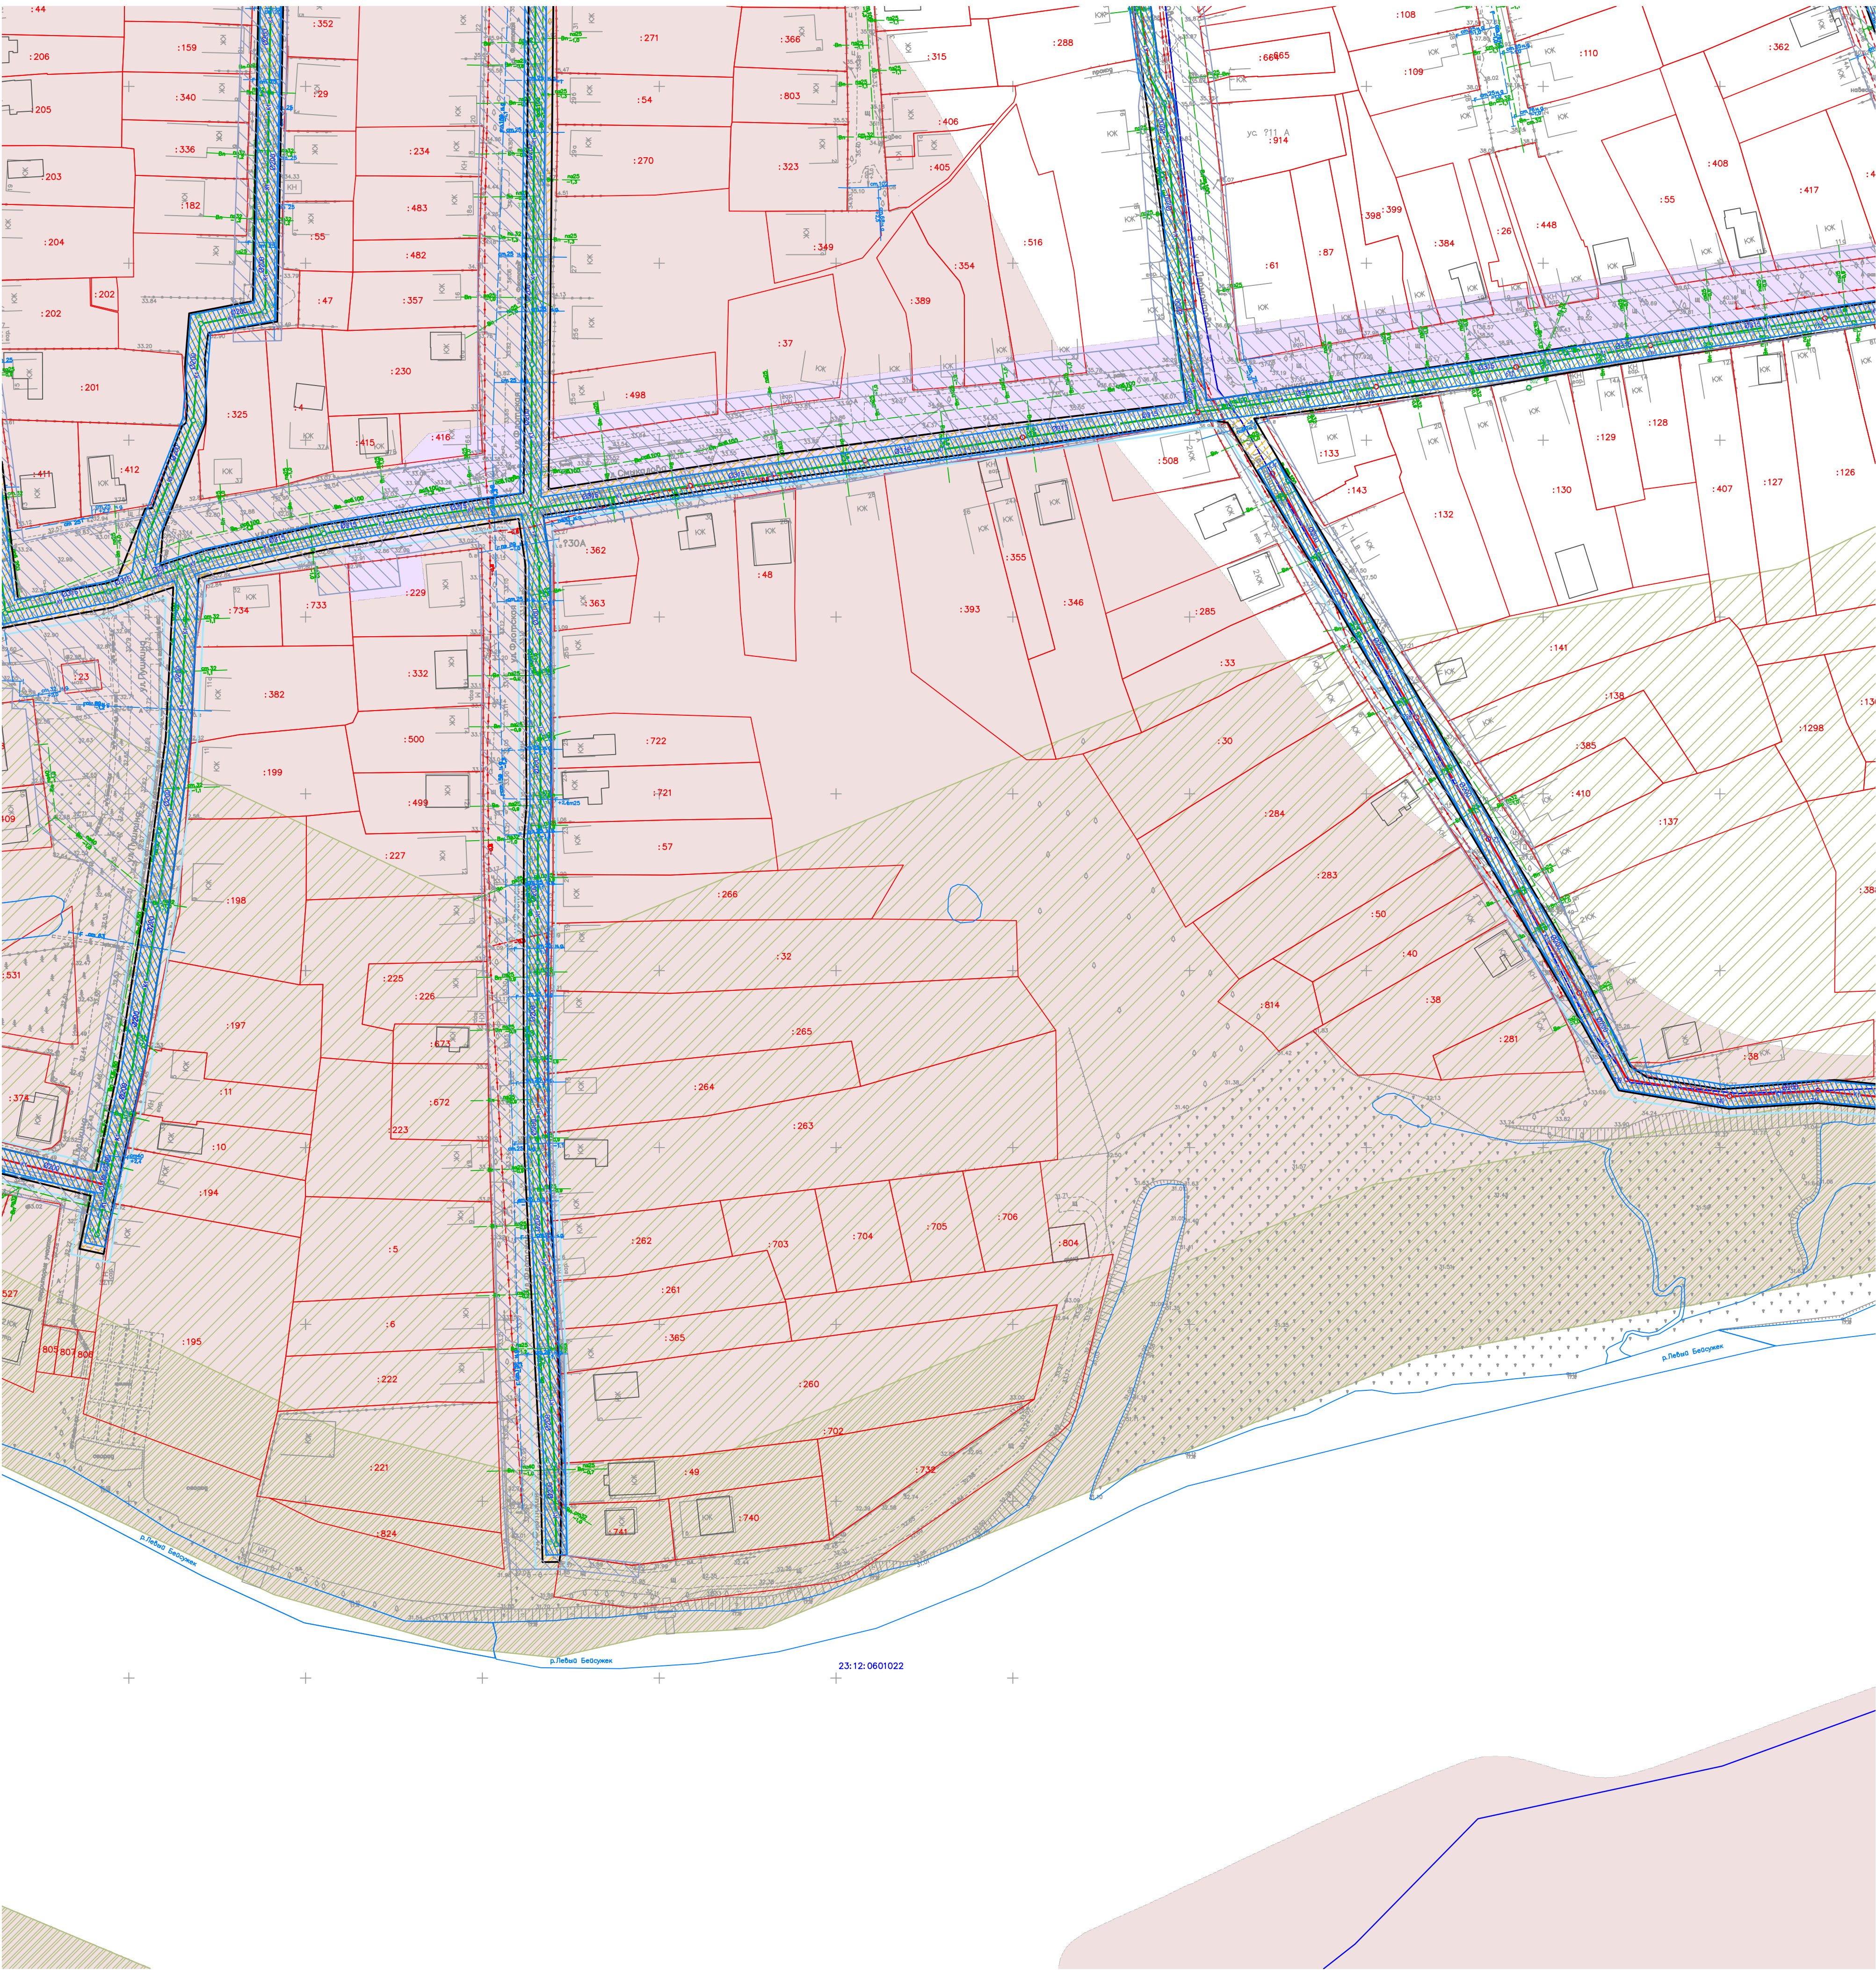


УСЛОВНЫЕ ОБОЗНАЧЕНИЯ:

- Границы кадастровых кварталов
- Границы земельных участков, стоящих на кадастровом учете
- Граница территории, в отношении которой осуществляется подготовка проекта планировки
- Граница зоны планируемого размещения линейного объекта
- Зона планируемого размещения линейного объекта
- Проектируемая канализационная сеть, принадлежащая КНС 1
- Проектируемая канализационная сеть, принадлежащая КНС 2
- Проектируемая канализационная сеть, принадлежащая КНС 3
- Проектируемая канализационная сеть, принадлежащая КНС 4
- Проектируемая канализационная сеть, принадлежащая КНС 5

Охранные зоны существующих инженерных коммуникацийОхранный зона проектируемой канализационной сетиЗона подтопления (Реестровый номер 23:12-6.1278 и 23:12-6.1287)Прибрежная защитная полоса реки Бейсужек Левый (Реестровый номер 23:12-6.810)Водоохранная зона реки Бейсужек Левый (Реестровый номер 23:12-6.891)Охранный зона воздушной линии «ВЛ-10 кВ КЦ-1 Кореновская центральная 110/35/10 ТП-817» (Реестровый номер 23:12-6.931)

СХЕМА РАСПОЛОЖЕНИЯ ЛИСТОВ

3	4	5	6
7	8	9	10
2	11	12	13
			14

						2020-029-ППТ2			
						Проект планировки и проект межевания территории линейного объекта «Строительство ливневой, самотечной канализационной сети на части территории города Кореновск, ограниченной с южной стороны - рекой Лейбис Бейсужек, с восточной стороны - улицами Курганная, Александр Митрофанов, Демидова, Чернышевского, Гриншвейк, с северной стороны - улицей Гриншвейк, с западной стороны улицы Красной от дома №162 до дома №224 с подведением к самотечному коллектору по улице Карла Маркса строительство трех канализационных насосных станций, реконструкция существующей канализационной станции по улице Гриншвейк»			
Изм.	Кол.уч.	Лист	№ док	Полн	Дата				
Директор	Соловьев С.В.				03.2021	Проект планировки территории.			
ГПП	Лавров Д.В.				03.2021	Материалы по обоснованию проекта планировки территории			
						Страница	Лист	Листов	
						III	13	14	
Разработал	Никольская Е.П.				03.2021	Схема использования территории в период подготовки проекта планировки территории. Схема границ зон с особыми условиями использования территории, особо охраняемые территории, лесничеств, М 1:1000			
						 ООО "КРОН"			