

СХЕМА ИСПОЛЬЗОВАНИЯ ТЕРРИТОРИИ В ПЕРИОД ПОДГОТОВКИ ПРОЕКТА ПЛАНИРОВКИ ТЕРРИТОРИИ. СХЕМА ГРАНИЦ ЗОН С ОСОБЫМИ УСЛОВИЯМИ  
ИСПОЛЬЗОВАНИЯ ТЕРРИТОРИЙ, ОСОБО ОХРАНЯЕМЫХ ПРИРОДНЫХ ТЕРРИТОРИЙ, ЛЕСНИЧЕСТВ

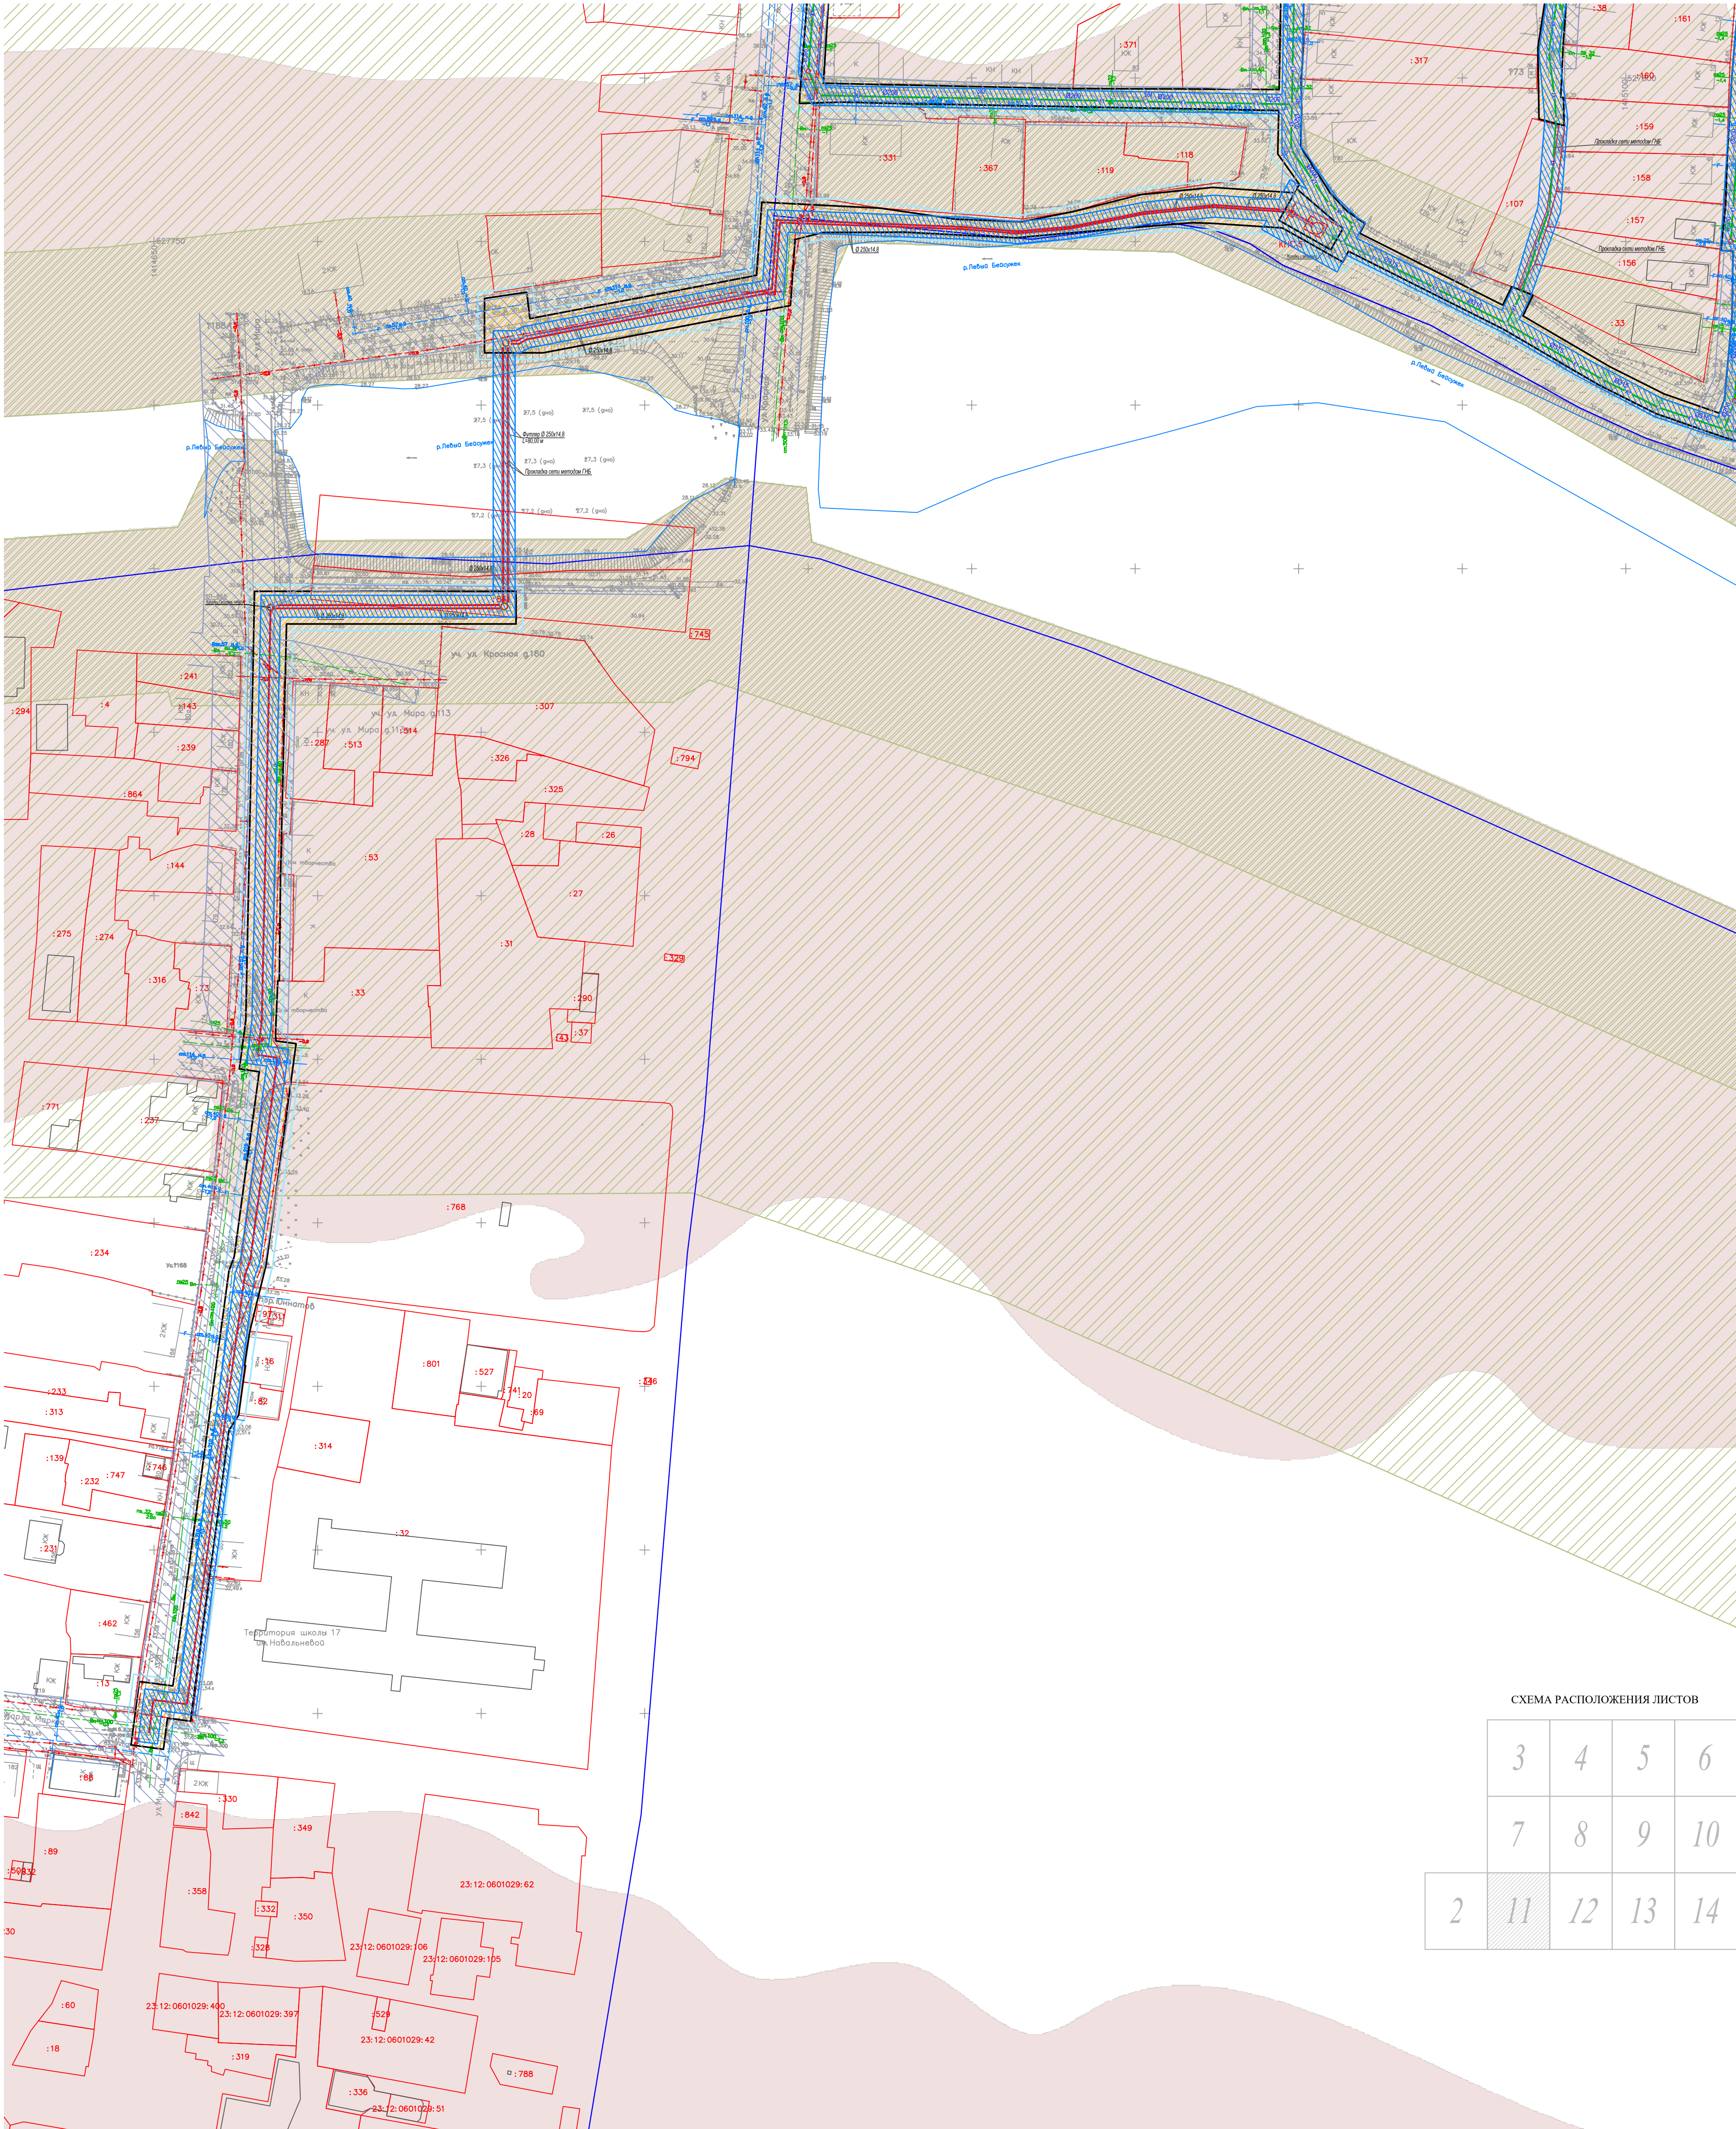


СХЕМА РАСПОЛОЖЕНИЯ ЛИСТОВ

	3	4	5	6
	7	8	9	10
2	11	12	13	14

УСЛОВНЫЕ ОБОЗНАЧЕНИЯ:

- Границы кадастровых кварталов
- Границы земельных участков, стоящих на кадастровом учете
- Граница территории, в отношении которой осуществляется подготовка проекта планировки
- Граница зоны планируемого размещения линейного объекта
- Зона планируемого размещения линейного объекта
- Проектируемая канализационная сеть, принадлежащая КНС 1
- Проектируемая канализационная сеть, принадлежащая КНС 2
- Проектируемая канализационная сеть, принадлежащая КНС 3
- Проектируемая канализационная сеть, принадлежащая КНС 4
- Проектируемая канализационная сеть, принадлежащая КНС 5
- Охранные зоны существующих инженерных коммуникаций
- Охранная зона проектируемой канализационной сети
- Зона подтопления (Реестровый номер 23:12-6.1278 и 23:12-6.1287)
- Прибрежная защитная полоса реки Бейсужек Левый (Реестровый номер 23:12-6.810)
- Водоохранная зона реки Бейсужек Левый (Реестровый номер 23:12-6.891)

Изм.

Кол.уч.

Лист

М. док.

Подп.

Дата

Директор

Соловьев С.В.

03.2021

ГНП

Лавров Д.В.

03.2021

Разработал

Никольская Е.П.

03.2021

Схема использования территории в период подготовки проекта планировки территории. Схема границ зон с особыми условиями использования территорий, особо охраняемых природных территорий, лесничеств.

М 1:1000

2020-029-ППТ2

Проект планировки и проект межевания территории линейного объекта «Строительство ливневой, самотечной канализационной сети на части территории города Кореньского, ограниченной с южной стороны - рекой Бейсужек; с восточной стороны - улицами Куракина, Александра Митрофанова, Дюжанина, Чернышевского, Границкий; с северной стороны - улицей Границкий; с западной стороны - улицей Красной от дома №6162 до дома №6254 с подключением к самотечному коллектору по улице Карла Маркса; строительство трех канализационных насосных станций, реконструкция существующей канализационной станции по улице Плотниковой».

Проект планировки территории. Материалы по обоснованию проекта планировки территории

Станция

Лист

Листов

III

11

14

ООО "КРОН"

КРОН

Формат А1