

СХЕМА ИСПОЛЬЗОВАНИЯ ТЕРРИТОРИИ В ПЕРИОД ПОДГОТОВКИ ПРОЕКТА ПЛАНИРОВКИ ТЕРРИТОРИИ. СХЕМА ГРАНИЦ ЗОН С ОСОБЫМИ УСЛОВИЯМИ
ИСПОЛЬЗОВАНИЯ ТЕРРИТОРИЙ, ОСОБО ОХРАНЯЕМЫХ ПРИРОДНЫХ ТЕРРИТОРИЙ, ЛЕСНИЧЕСТВ

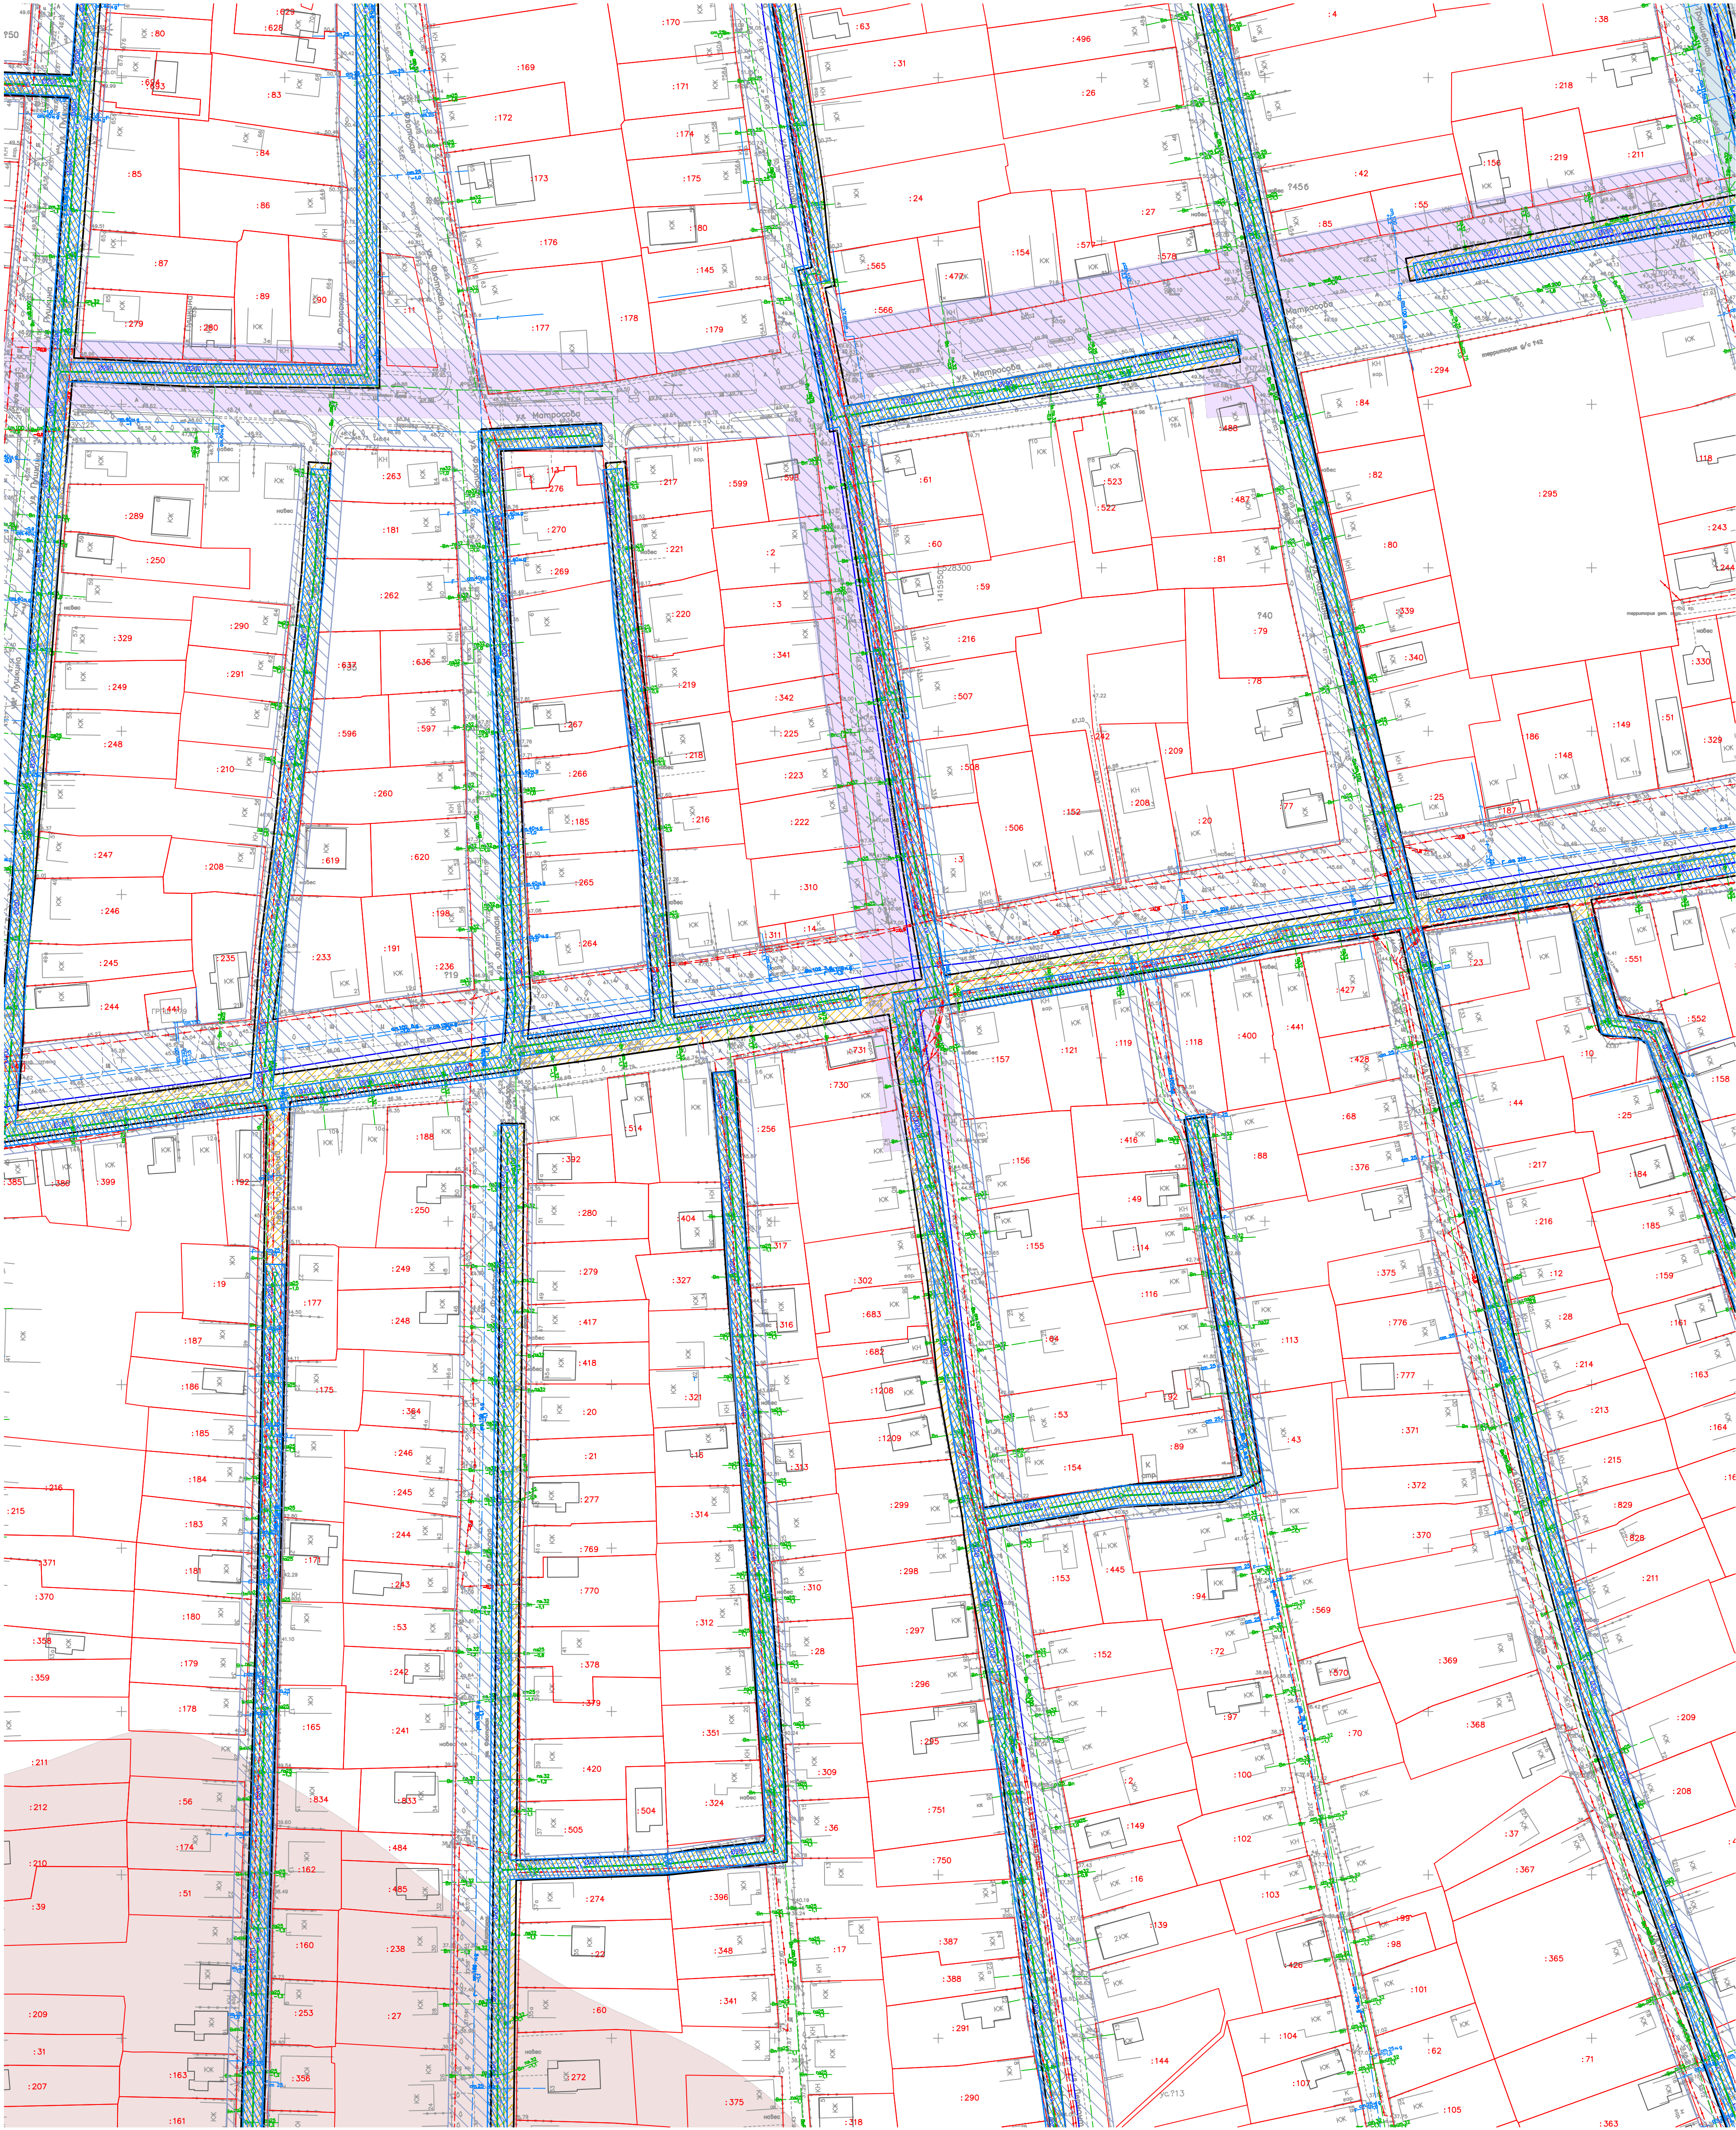



СХЕМА РАСПОЛОЖЕНИЯ ЛИСТОВ

УСЛОВНЫЕ ОБОЗНАЧЕНИЯ:

- Границы кадастровых кварталов
- Границы земельных участков, стоящих на кадастровом учете
- Граница территории, в отношении которой осуществляется подготовка проекта планировки
- Граница зоны планируемого размещения линейного объекта
- Зона планируемого размещения линейного объекта
- Проектируемая канализационная сеть, принадлежащая КНС 1
- Проектируемая канализационная сеть, принадлежащая КНС 2
- Проектируемая канализационная сеть, принадлежащая КНС 3
- Проектируемая канализационная сеть, принадлежащая КНС 4
- Проектируемая канализационная сеть, принадлежащая КНС 5
- Охранные зоны существующих инженерных коммуникаций
- Охрannая зона проектируемой канализационной сети
- Зона подтопления (Реестровый номер 23:12-6.1278 и 23:12-6.1287)
- Охрannая зона воздушной линии «ВЛ-10 кВ КЦ-1 Кореновская центральная 110/35/10 ТП-817» (Реестровый номер 23:12-6.931)

3	4	5	6
7	8	9	10
2	11	12	13
			14

					2020-029-ППТ2				
					Проект планировки и проект межевания территории линейного объекта «Строительство напорной, самотечной канализационной сети на части территории города Кореновск, ограниченной с южной стороны - рекой Демьянкой, с восточной стороны - улицами Куратина, Александров Митрофанов, Демьянов, Чернышевского, Гринейков, с северной стороны - улицей Гринейков, с западной стороны улицей Красной от дома №61/2 до дома №22/4 с подведением к самотечному коллектору по улице Карла Маркса строительство трех канализационных насосных станций, реконструкция существующей канализационной станции по улице Гринейковской»				
Изм.	Кол.уч.	Лист	№ док	Полн	Дата				
Директор	Соловьев С.В.	03.2021				Проект планировки территории.			
ГНП	Лавров Д.В.	03.2021				Материалы по обоснованию проекта планировки территории			
						Страницы	Лист	Листов	
						III	9	14	
Разработал	Никольская Е.П.	03.2021				Схема использования территории в период подготовки проекта планировки территории. Схема границ зон с особыми условиями использования территорий, особо охраняемых природных территорий, лесничеств. М 1:1000			
					 ООО "КРОН"				