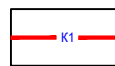


СХЕМА ИСПОЛЬЗОВАНИЯ ТЕРРИТОРИИ В ПЕРИОД ПОДГОТОВКИ ПРОЕКТА ПЛАНИРОВКИ ТЕРРИТОРИИ. СХЕМА ГРАНИЦ ЗОН С ОСОБЫМИ УСЛОВИЯМИ ИСПОЛЬЗОВАНИЯ ТЕРРИТОРИЙ, ОСОБО ОХРАНЯЕМЫХ ПРИРОДНЫХ ТЕРРИТОРИЙ, ЛЕСНИЧЕСТВ



УСЛОВНЫЕ ОБОЗНАЧЕНИЯ:

-  Границы кадастровых кварталов
-  Границы земельных участков, стоящих на кадастровом учете
-  Граница территории, в отношении которой осуществляется подготовка проекта планировки
-  Граница зоны планируемого размещения линейного объекта
-  Зона планируемого размещения линейного объекта
-  Проектируемая канализационная сеть, принадлежащая КНС 1
-  Проектируемая канализационная сеть, принадлежащая КНС 2
-  Проектируемая канализационная сеть, принадлежащая КНС 3
-  Проектируемая канализационная сеть, принадлежащая КНС 4
-  Проектируемая канализационная сеть, принадлежащая КНС 5







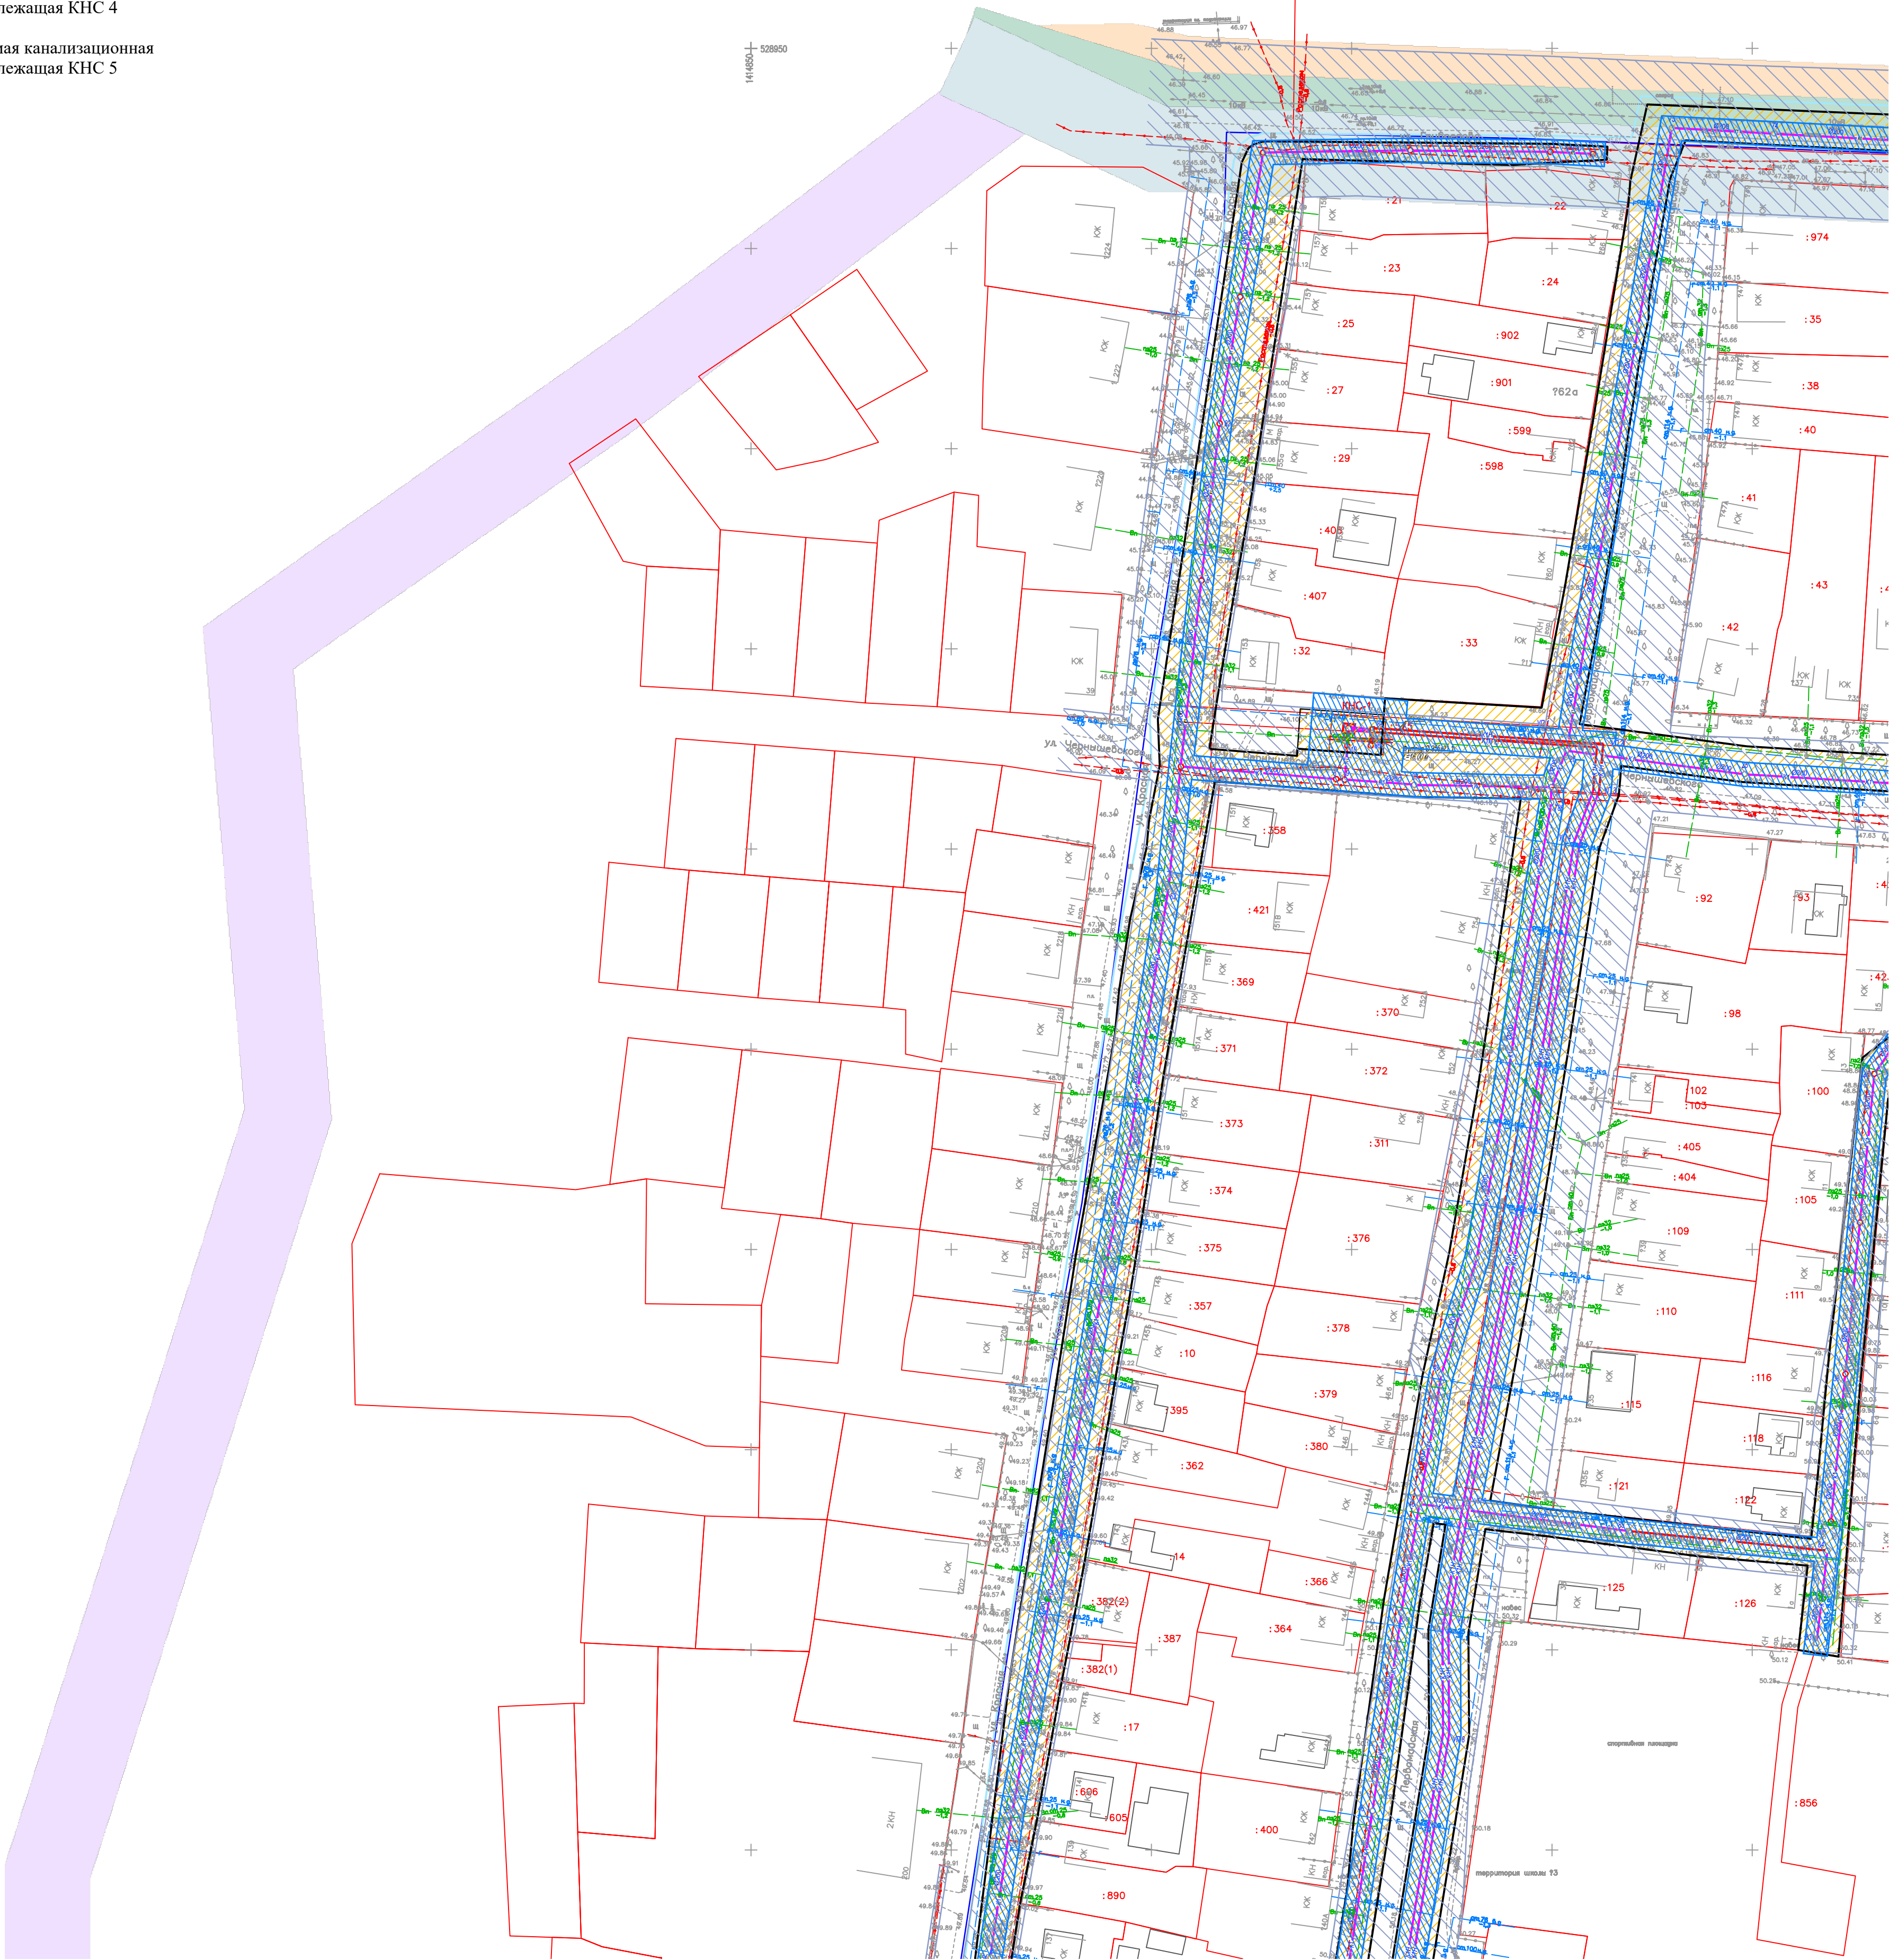

-  Охранные зоны существующих инженерных коммуникаций
-  Охрannая зона проектируемой канализационной сети
-  Охрannая зона воздушной линии «ВЛ-10 кВ КЦ-1 Кореновская центральная 110/35/10 ТП-817» (Реестровый номер 23:12-6.931)
-  Охрannая зона ВЛ-10 кВ КЦ-6, входящая в ЭСК 10 кВ КЦ-6 от ПС-110/35/10 кВ «Кореновская» с входящими ВЛ и ТП (Реестровый номер 23:12-6.103)
-  Охрannая зона ВЛ-10 кВ КЦ-7, входящая в ЭСК 10 кВ КЦ-7 от ПС-110/35/10 кВ «Кореновская» с входящими ВЛ и ТП (Реестровый номер 23:12-6.581)
-  Охрannая зона ВЛ-10 кВ КЦ-9, входящая в ЭСК 10 кВ КЦ-9 от ПС-110/35/10 кВ "Кореновская" с входящими ВЛ и ТП (Реестровый номер 23:12-6.305)

СХЕМА РАСПОЛОЖЕНИЯ ЛИСТОВ

	3	4	5	6
	7	8	9	10
2	11	12	13	14



						2020-029-ПП2			
						Проект планировки и проект межевания территории линейного объекта: «Строительство линейной, самотечной канализационной сети на части территории города Кореновск, ограниченной с южной стороны - рекой Демьянкой; с восточной стороны - улицами Курганная, Александра Митрофанова, Давыдова, Чернышевского, Гусиной; с северной стороны - улицей Губарева; с западной стороны улицы Красной от дома №6162 до дома №6254 с подведением к самотечному коллектору по улице Кирпа Маркса строительство трех канализационных насосных станций, реконструкция существующей канализационной станции по улице Подгорной».			
Изм.	Кол.уч.	Лист	№ док.	Подп.	Дата	Проект планировки территории. Материалы по обоснованию проекта планировки территории	Страница	Лист	Листов
Директор		Соловьев С.В.			03.2021		III	3	14
		Лавров Д.В.			03.2021	Схема использования территории в период подготовки проекта планировки территории. Схема границ зон с особыми условиями использования территорий, особо охраняемых природных территорий, лесничеств. М 1:1000			
Разработал		Никольская Е.П.			03.2021				
						 ООО "КРОН"			Формат А1

Копировал