


СХЕМА ИСПОЛЬЗОВАНИЯ ТЕРРИТОРИИ В ПЕРИОД ПОДГОТОВКИ ПРОЕКТА ПЛАНИРОВКИ ТЕРРИТОРИИ. СХЕМА ГРАНИЦ ЗОН С ОСОБЫМИ УСЛОВИЯМИ  
ИСПОЛЬЗОВАНИЯ ТЕРРИТОРИЙ, ОСОБО ОХРАНЯЕМЫХ ПРИРОДНЫХ ТЕРРИТОРИЙ, ЛЕСНИЧЕСТВ

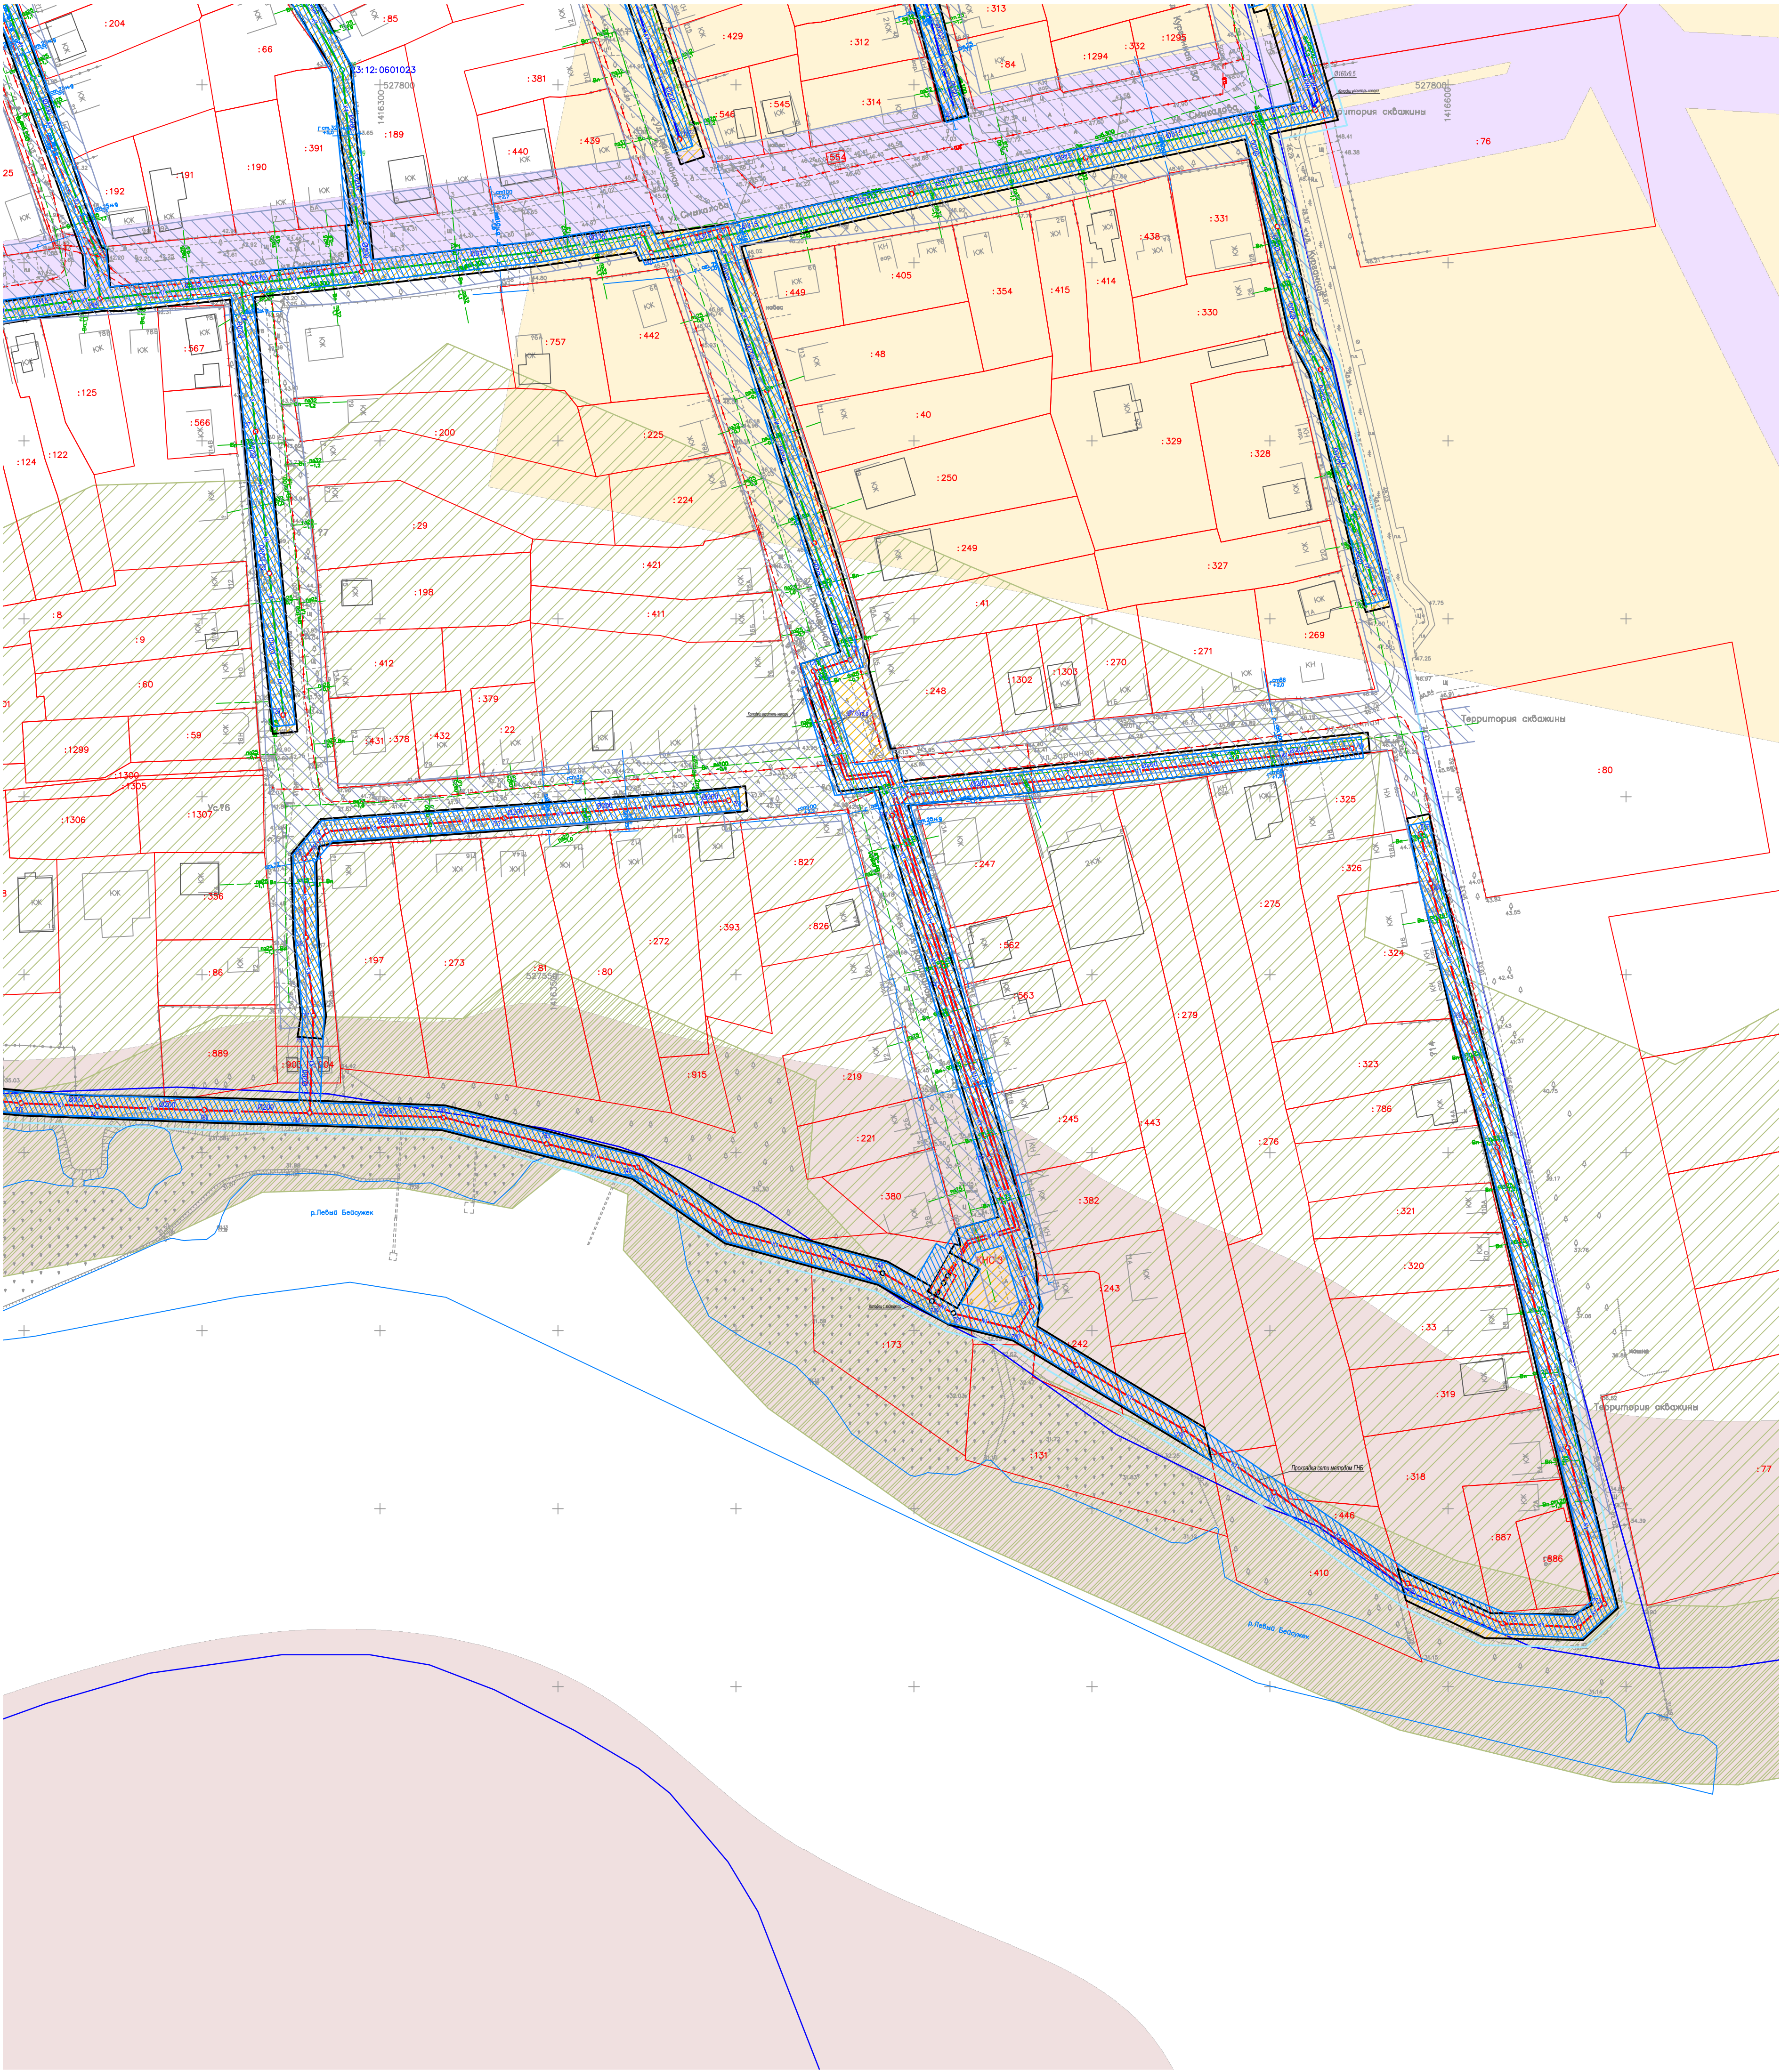



УСЛОВНЫЕ ОБОЗНАЧЕНИЯ:

- Границы кадастровых кварталов
- Границы земельных участков, стоящих на кадастровом учете
- Граница территории, в отношении которой осуществляется подготовка проекта планировки
- Граница зоны планируемого размещения линейного объекта
- Зона планируемого размещения линейного объекта
- Проектируемая канализационная сеть, принадлежащая КНС 1
- Проектируемая канализационная сеть, принадлежащая КНС 2
- Проектируемая канализационная сеть, принадлежащая КНС 3
- Проектируемая канализационная сеть, принадлежащая КНС 4
- Проектируемая канализационная сеть, принадлежащая КНС 5

Охранные зоны существующих инженерных коммуникацийОхрannая зона проектируемой канализационной сетиЗона подтопления (Реестровый номер 23:12-6.1278 и 23:12-6.1287)Прибрежная защитная полоса реки Бейсужек Левый (Реестровый номер 23:12-6.810)Водоохранная зона реки Бейсужек Левый (Реестровый номер 23:12-6.891)Охрannая зона стационарного пункта наблюдения метеорологической станции II разряда - М-II Кореновск (Реестровый номер 23:12-6.491)Охрannая зона воздушной линии «ВЛ-10 кВ КЦ-I Кореновская центральная 110/35/10 ТП-817» (Реестровый номер 23:12-6.931)

СХЕМА РАСПОЛОЖЕНИЯ ЛИСТОВ

|   |    |    |    |
|---|----|----|----|
| 3 | 4  | 5  | 6  |
| 7 | 8  | 9  | 10 |
| 2 | 11 | 12 | 13 |
|   |    |    | 14 |

|            |         |      |                 |   |         |   |  |      |        |
|------------|---------|------|-----------------|---|---------|---|--|------|--------|
|            |         |      |                 |   |         |   | 2020-029-ПП2   |      |        |
|            |         |      |                 |   |         | Проект планировки и проект межевания территории линейного объекта «Строительство ливневой, самотечной канализационной сети на части территории города Кореновска, ограниченной с южной стороны - рекой Лепой Бейсужек, с восточной стороны - улицами Курганная, Александров Митрофанов, Довгань, Чернышевского, Границкий; с северной стороны - улицей Гребенский; с западной стороны улицы Красной от дома №165 до дома №254 с подведением к самотечному коллектору по улице Карла Маркса; строительство трех канализационных насосных станций, реконструкция существующей канализационной станции по улице Плотниковой» |  |      |        |
| Изм.       | Кол.уч. | Лист | № док.          | Подп.   | Дата    | Проект планировки территории.<br>Материалы по обоснованию<br>проекта планировки территории  | Страница   | Лист | Листов |
| Директор   |         |      | Соловьев С.В.   |   | 03.2021 |   | III  | 14   | 14     |
| ГМП        |         |      | Лавров Д.В.     |   | 03.2021 |   |  |      |        |
| Разработал |         |      | Никольская Е.П. |  | 03.2021 | Схема использования территории в период подготовки проекта планировки территории. Схема границ зон с особыми условиями использования территорий, особо охраняемых природных территорий, лесничств. М 1:1000   |  ООО "КРОН" |      |        |
|            |         |      |                 |   |         | Копировал   | Формат А1  |      |        |