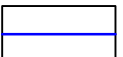
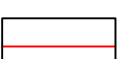
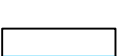
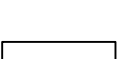



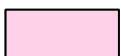
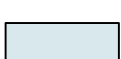




СХЕМА ИСПОЛЬЗОВАНИЯ ТЕРРИТОРИИ В ПЕРИОД ПОДГОТОВКИ ПРОЕКТА ПЛАНИРОВКИ ТЕРРИТОРИИ. СХЕМА ГРАНИЦ ЗОН С ОСОБЫМИ УСЛОВИЯМИ
ИСПОЛЬЗОВАНИЯ ТЕРРИТОРИЙ, ОСОБО ОХРАНЯЕМЫХ ПРИРОДНЫХ ТЕРРИТОРИЙ, ЛЕСНИЧЕСТВ

УСЛОВНЫЕ ОБОЗНАЧЕНИЯ:

-  Границы кадастровых кварталов
-  Границы земельных участков, стоящих на кадастровом учете
-  Граница территории, в отношении которой осуществляется подготовка проекта планировки
-  Граница зоны планируемого размещения линейного объекта
-  Зона планируемого размещения линейного объекта

-  Проектируемая канализационная сеть, принадлежащая КНС 1
-  Проектируемая канализационная сеть, принадлежащая КНС 2
-  Проектируемая канализационная сеть, принадлежащая КНС 3
-  Проектируемая канализационная сеть, принадлежащая КНС 4
-  Проектируемая канализационная сеть, принадлежащая КНС 5

-  Охранные зоны существующих инженерных коммуникаций
-  Охранная зона проектируемой канализационной сети
-  Охранная зона объекта электросетевого хозяйства ВЛ-04 ТП КЦ-7-71 (Реестровый номер 23:12-6.741)
-  Охранная зона ВЛ-10 кВ КЦ-6, входящая в ЭСК 10 кВ КЦ-6 от ПС-110/35/10 кВ «Кореновская» с входящими ВЛ и ТП (Реестровый номер 23:12-6.103)
-  Охранная зона ВЛ-10 кВ КЦ-7, входящая в ЭСК 10 кВ КЦ-7 от ПС-110/35/10 кВ «Кореновская» с входящими ВЛ и ТП (Реестровый номер 23:12-6.581)
-  Охранная зона ВЛ-10 кВ КЦ-9, входящая в ЭСК 10 кВ КЦ-9 от ПС-110/35/10 кВ "Кореновская" с входящими ВЛ и ТП (Реестровый номер 23:12-6.305)

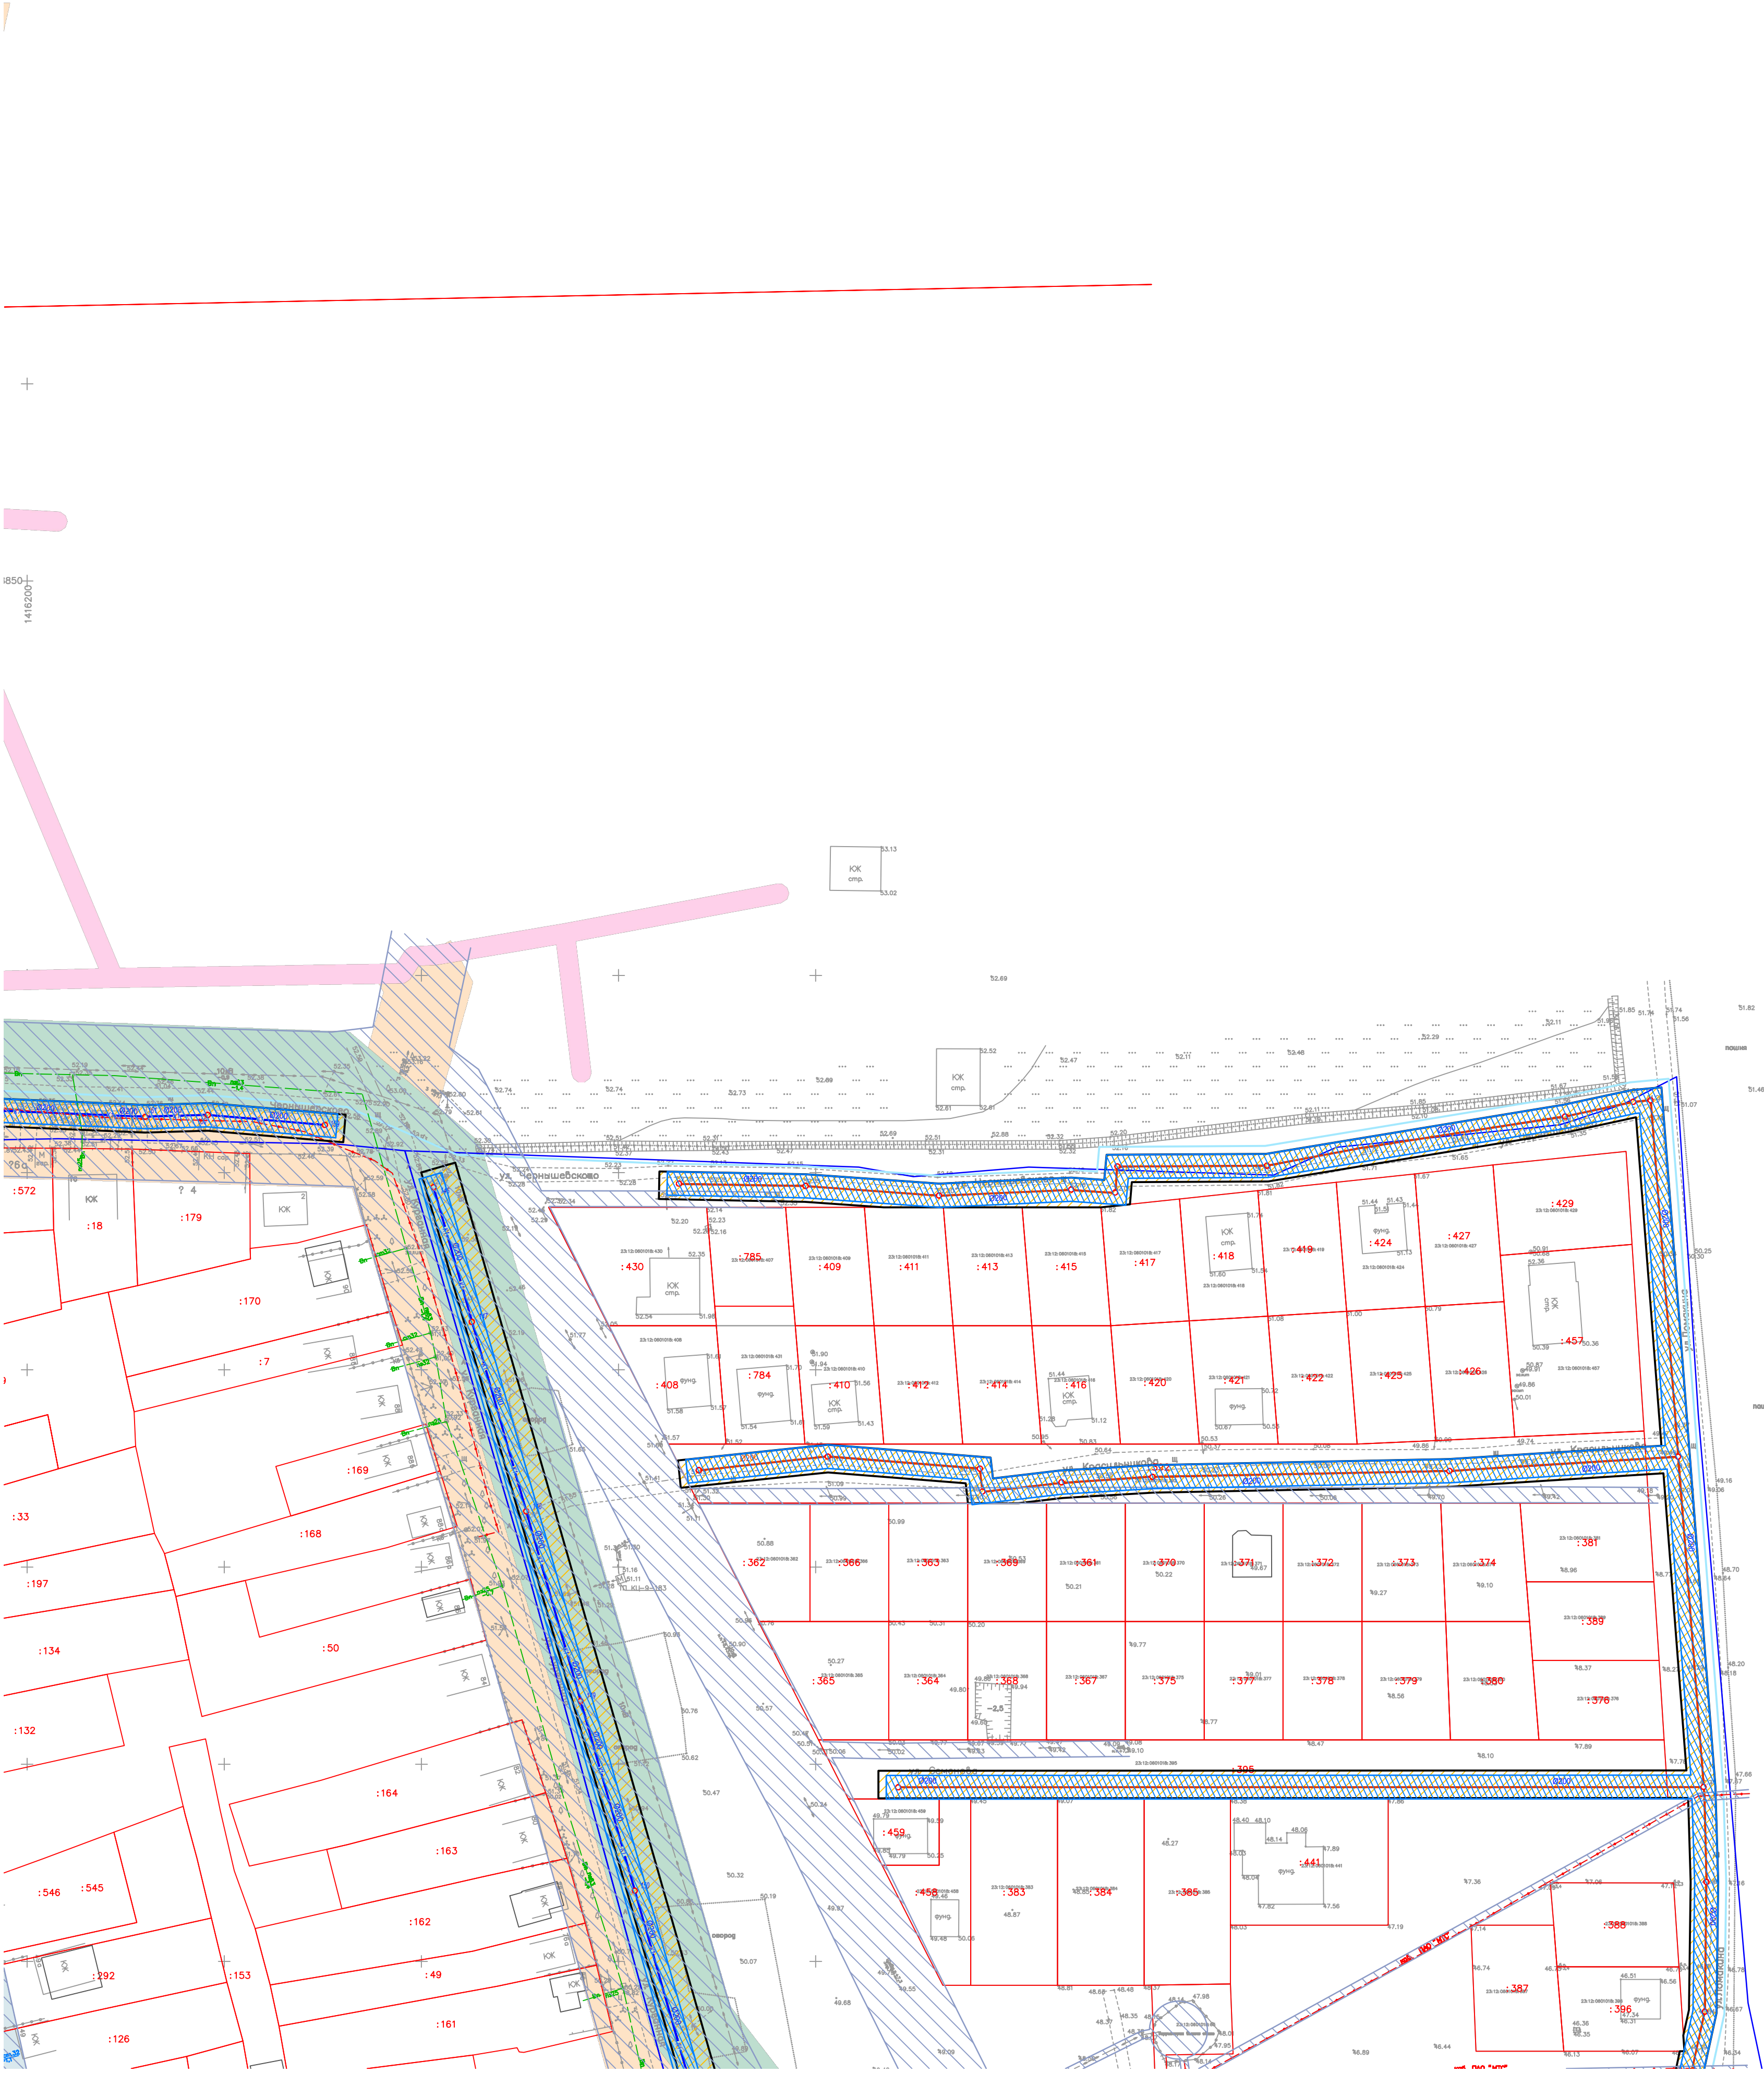


СХЕМА РАСПОЛОЖЕНИЯ ЛИСТОВ

	3	4	5	6
	7	8	9	10
2	11	12	13	14

						2020-029-ПП2		
						Проект планировки и проект межевания территории линейного объекта «Строительство автодороги, автомобильной канализационной сети на части территории города Кореновск, ограниченной с южной стороны - рекой Демьянкой, с восточной стороны - улицами Куракина, Александра Митрофанова, Демьянкой, Чернышевского, Гриншайна; с северной стороны - улицей Гриншайна; с западной стороны - улицей Косыгина от дома №10/2 до дома №22/4 с подведением к автомобильному коллектору по улице Косыгина строительство трех канализационных насосных станций, реконструкция существующей канализационной станции по улице Платоновской»		
Изм.	Кол.уч.	Лист	М. док.	Полн.	Дата	Проект планировки территории. Материалы по обоснованию проекта планировки территории	Страница	Лист
Директор	Соловьев С.В.				03.2021		III	6
Ген.дир.	Лавров Д.В.				03.2021	Схема использования территории в период подготовки проекта планировки территории. Схема границ зон с особыми условиями использования территорий, особо охраняемых природных территорий, лесничеств. М 1:1000	Лист	14
Разработчик	Никольская Е.П.				03.2021			
						ООО "КРОН"		