

СХЕМА ИСПОЛЬЗОВАНИЯ ТЕРРИТОРИИ В ПЕРИОД ПОДГОТОВКИ ПРОЕКТА ПЛАНИРОВКИ ТЕРРИТОРИИ. СХЕМА ГРАНИЦ ЗОН С ОСОБЫМИ УСЛОВИЯМИ
ИСПОЛЬЗОВАНИЯ ТЕРРИТОРИЙ, ОСОБО ОХРАНЯЕМЫХ ПРИРОДНЫХ ТЕРРИТОРИЙ, ЛЕСНИЧЕСТВ

УСЛОВНЫЕ ОБОЗНАЧЕНИЯ:

- Границы кадастровых кварталов

Границы земельных участков, стоящих на кадастровом учете

Граница территории, в отношении которой осуществляется подготовка проекта планировки

Граница зоны планируемого размещения линейного объекта

Зона планируемого размещения линейного объекта
- Проектируемая канализационная сеть, принадлежащая КНС 1

Проектируемая канализационная сеть, принадлежащая КНС 2

Проектируемая канализационная сеть, принадлежащая КНС 3

Проектируемая канализационная сеть, принадлежащая КНС 4

Проектируемая канализационная сеть, принадлежащая КНС 5
- Охранные зоны существующих инженерных коммуникаций

Охранная зона проектируемой канализационной сети

Охранная зона ВЛ-10 кВ КЦ-6, входящая в ЭСК 10 кВ КЦ-6 от ПС-110/35/10 кВ «Кореновская» с входящими ВЛ и ТП (Реестровый номер 23:12-6.103)

Охранная зона ВЛ-10 кВ КЦ-7, входящая в ЭСК 10 кВ КЦ-7 от ПС-110/35/10 кВ «Кореновская» с входящими ВЛ и ТП (Реестровый номер 23:12-6.581)

Охранная зона ВЛ-10 кВ КЦ-9, входящая в ЭСК 10 кВ КЦ-9 от ПС-110/35/10 кВ "Кореновская" с входящими ВЛ и ТП (Реестровый номер 23:12-6.305)

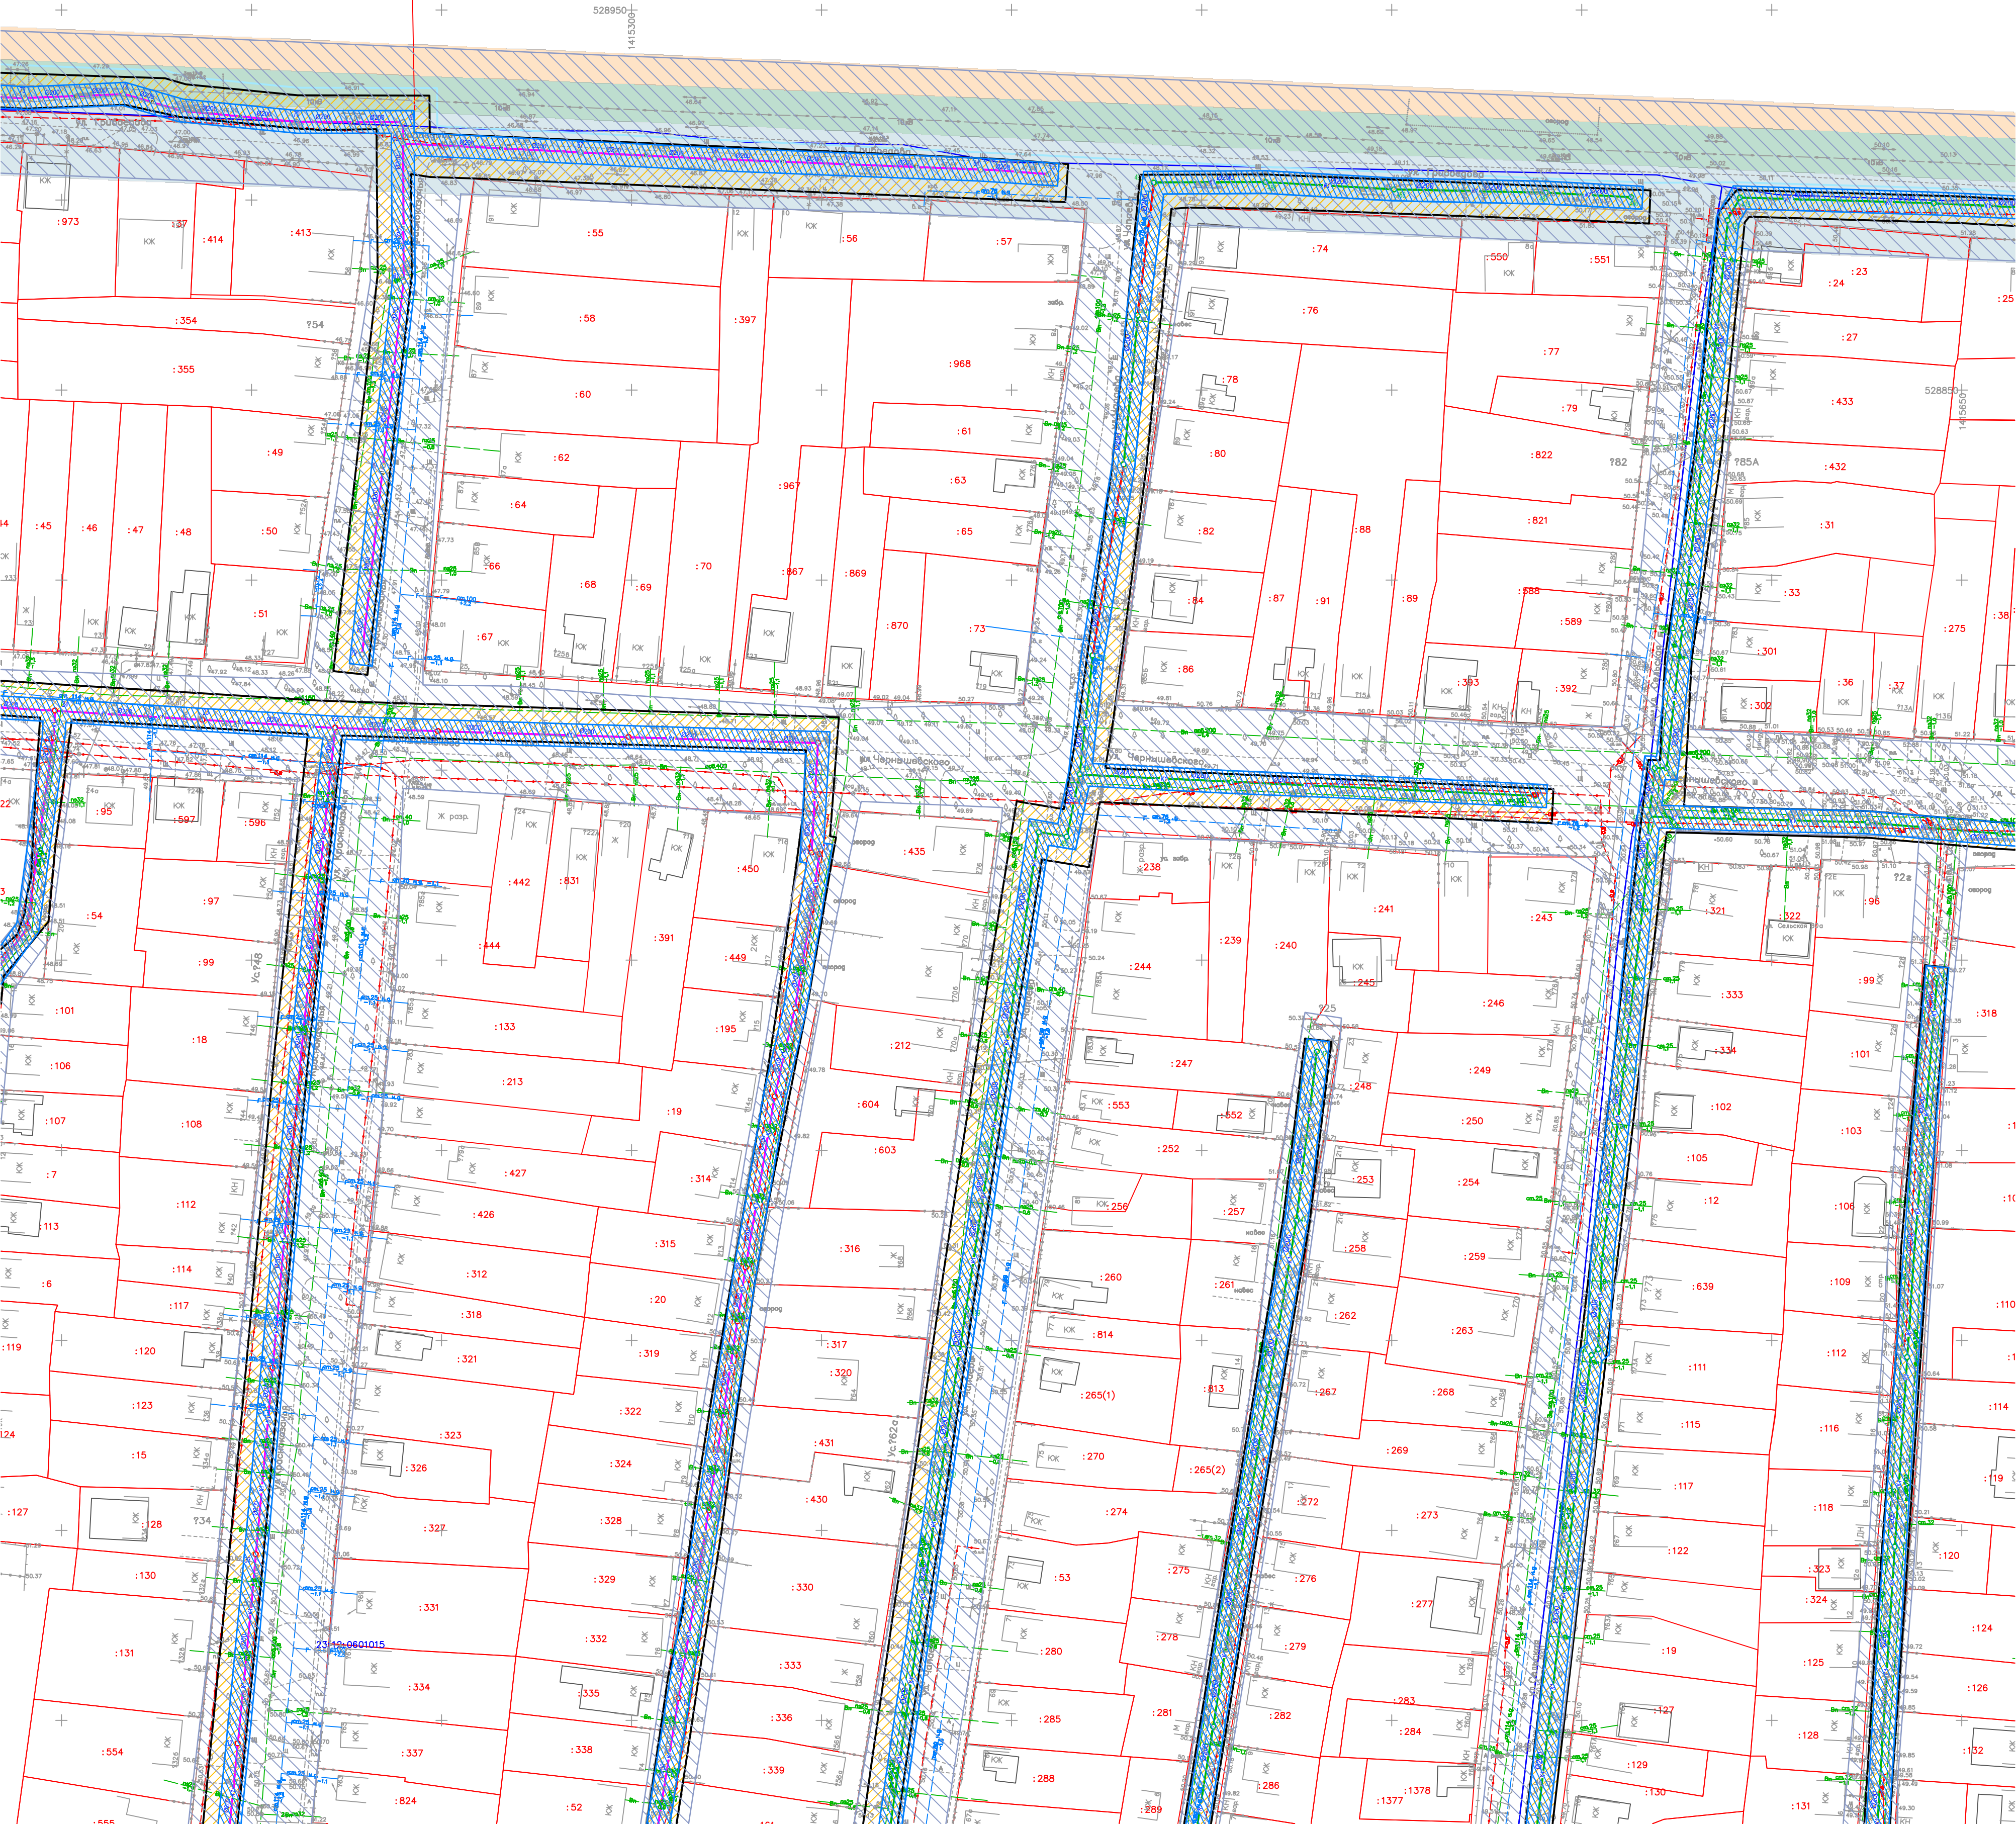



СХЕМА РАСПОЛОЖЕНИЯ ЛИСТОВ

3	4	5	6
7	8	9	10
2	11	12	13
			14

						2020-029-ППТ2		
						Проект планировки и проект межевания территории линейного объекта «Строительство автодорог, автомобильной канализационной сети на части территории города Кореновска, ограниченной с южной стороны - рекой Демьянкой, с восточной стороны - улицами Куракина, Александровского, Давыдова, Чернышевского, Гринюхина; с северной стороны - улицей Габриэлюк; с западной стороны улицы Красной от дома №1612 до дома №2254 с подведением к самотечному коллектору по улице Карла Маркса; строительство трех канализационных насосных станций, реконструкция существующей канализационной станции по улице Платоновской»		
Изм.	Кол.уч.	Лист	№ док.	Полн.	Дата	Проект планировки территории. Материалы по обоснованию проекта планировки территории	Стан.	Лист
Директор	Соловьев С.В.				03.2021		III	4
ГНП	Лавров Д.В.				03.2021			14
Разработал	Никольская Е.П.				03.2021	Схема использования территории в период подготовки проекта планировки территории. Схема границ зон с особыми условиями использования территорий, особо охраняемых природных территорий, лесничеств. М 1:1000		ООО "КРОН"