


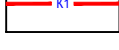
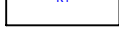
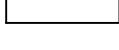








УСЛОВНЫЕ ОБОЗНАЧЕНИЯ:

- | | |
|---|---|
|  | Границы кадастровых кварталов |
|  | Границы земельных участков, стоящих на кадастровом учете |
|  | Граница территории, в отношении которой осуществляется подготовка проекта планировки |
|  | Граница зоны планируемого размещения линейного объекта |
|  | Зона планируемого размещения линейного объекта |
|  | Проектируемая канализационная сеть, принадлежащая КНС 1 |
|  | Проектируемая канализационная сеть, принадлежащая КНС 2 |
|  | Проектируемая канализационная сеть, принадлежащая КНС 3 |
|  | Проектируемая канализационная сеть, принадлежащая КНС 4 |
|  | Проектируемая канализационная сеть, принадлежащая КНС 5 |
|  | Охранные зоны существующих инженерных коммуникаций |
|  | Охранная зона проектируемой канализационной сети |
|  | Зона подтопления (Реестровый номер 23:12-6.1278 и 23:12-6.1287) |
|  | Водоохранная зона реки Байсужек Левый (Реестровый номер 23:12-6.891) |
|  | Охранная зона воздушной линии «ВЛ-10 кВ КЛ-1 Кореновская центральная 110/35/10 ТП-817» (Реестровый номер 23:12-6.931) |

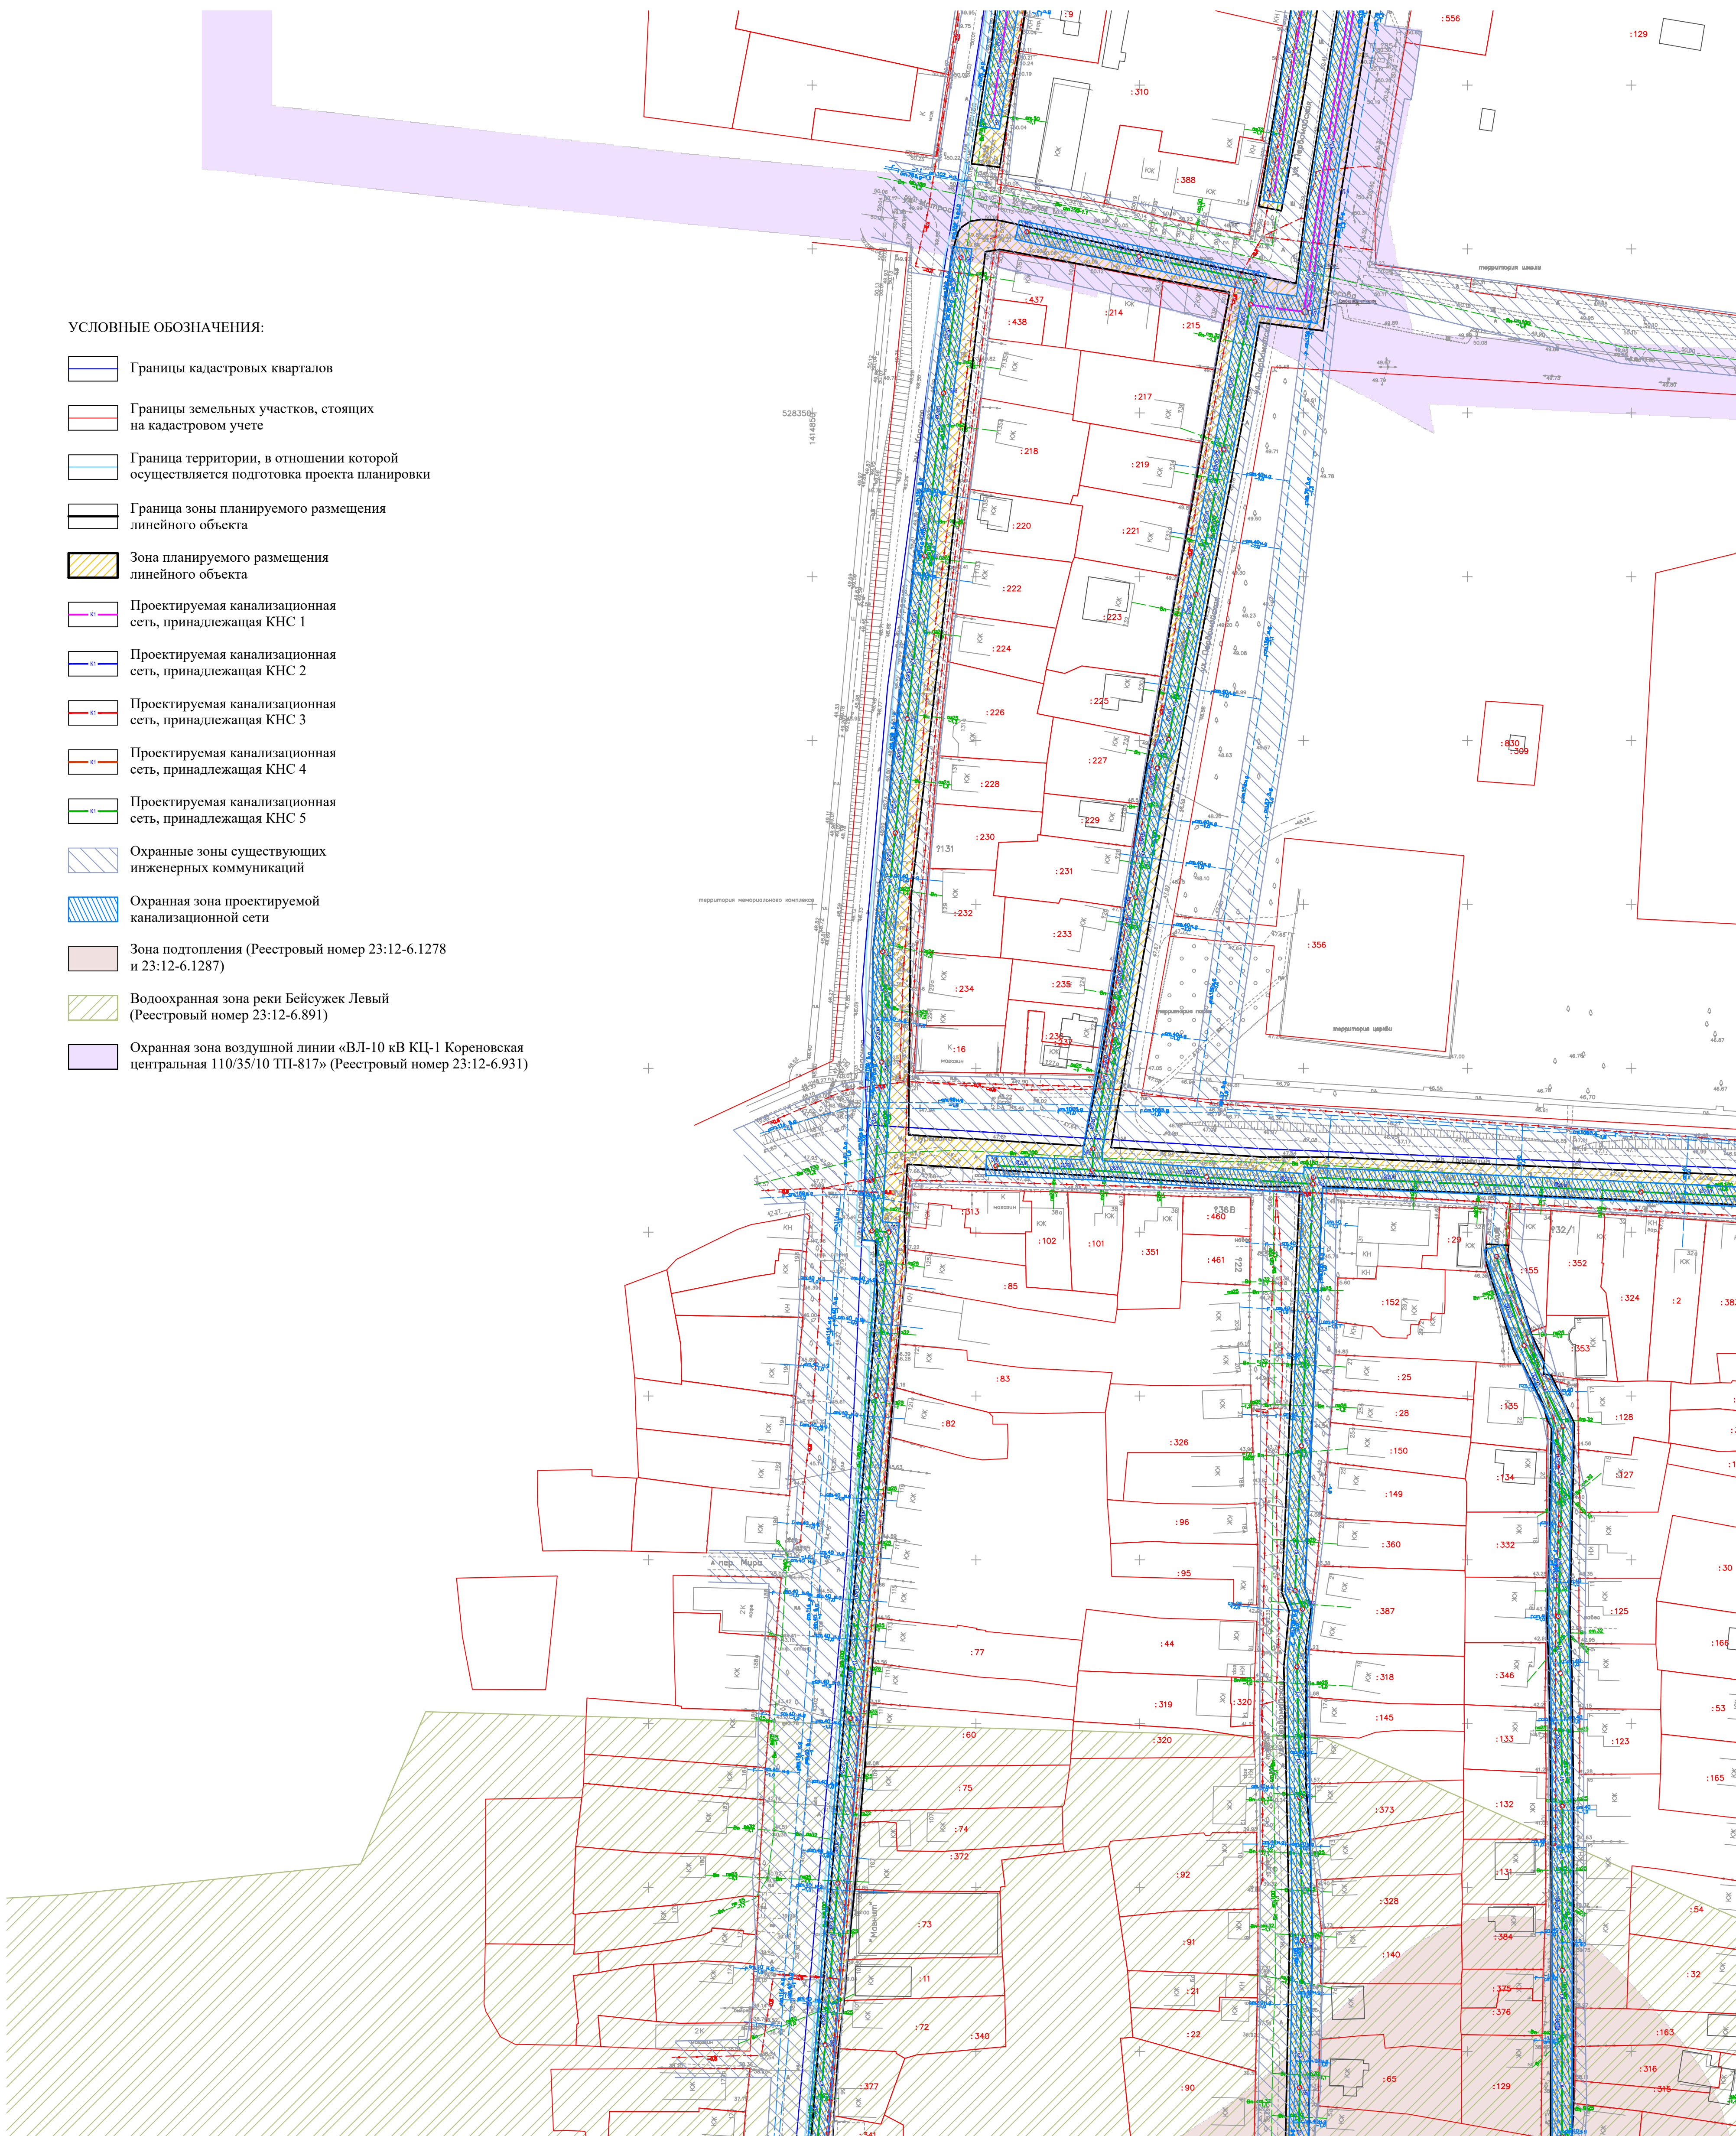


СХЕМА РАСПОЛОЖЕНИЯ ЛИСТОВ

	3	4	5	6
	7	8	9	10
2	11	12	13	14

[illegible]