


БЛАГОУСТРОЙСТВО ТЕРРИТОРИИ ПРИБРЕЖНОЙ ЗОНЫ

ГОРОД КОРЕНОВСК ОТ УЛ. МИРА ДО УЛ. ЛЬВА ТОЛСТОГО

СХЕМА ПЛАНИРОВКИ УЧАСТКА

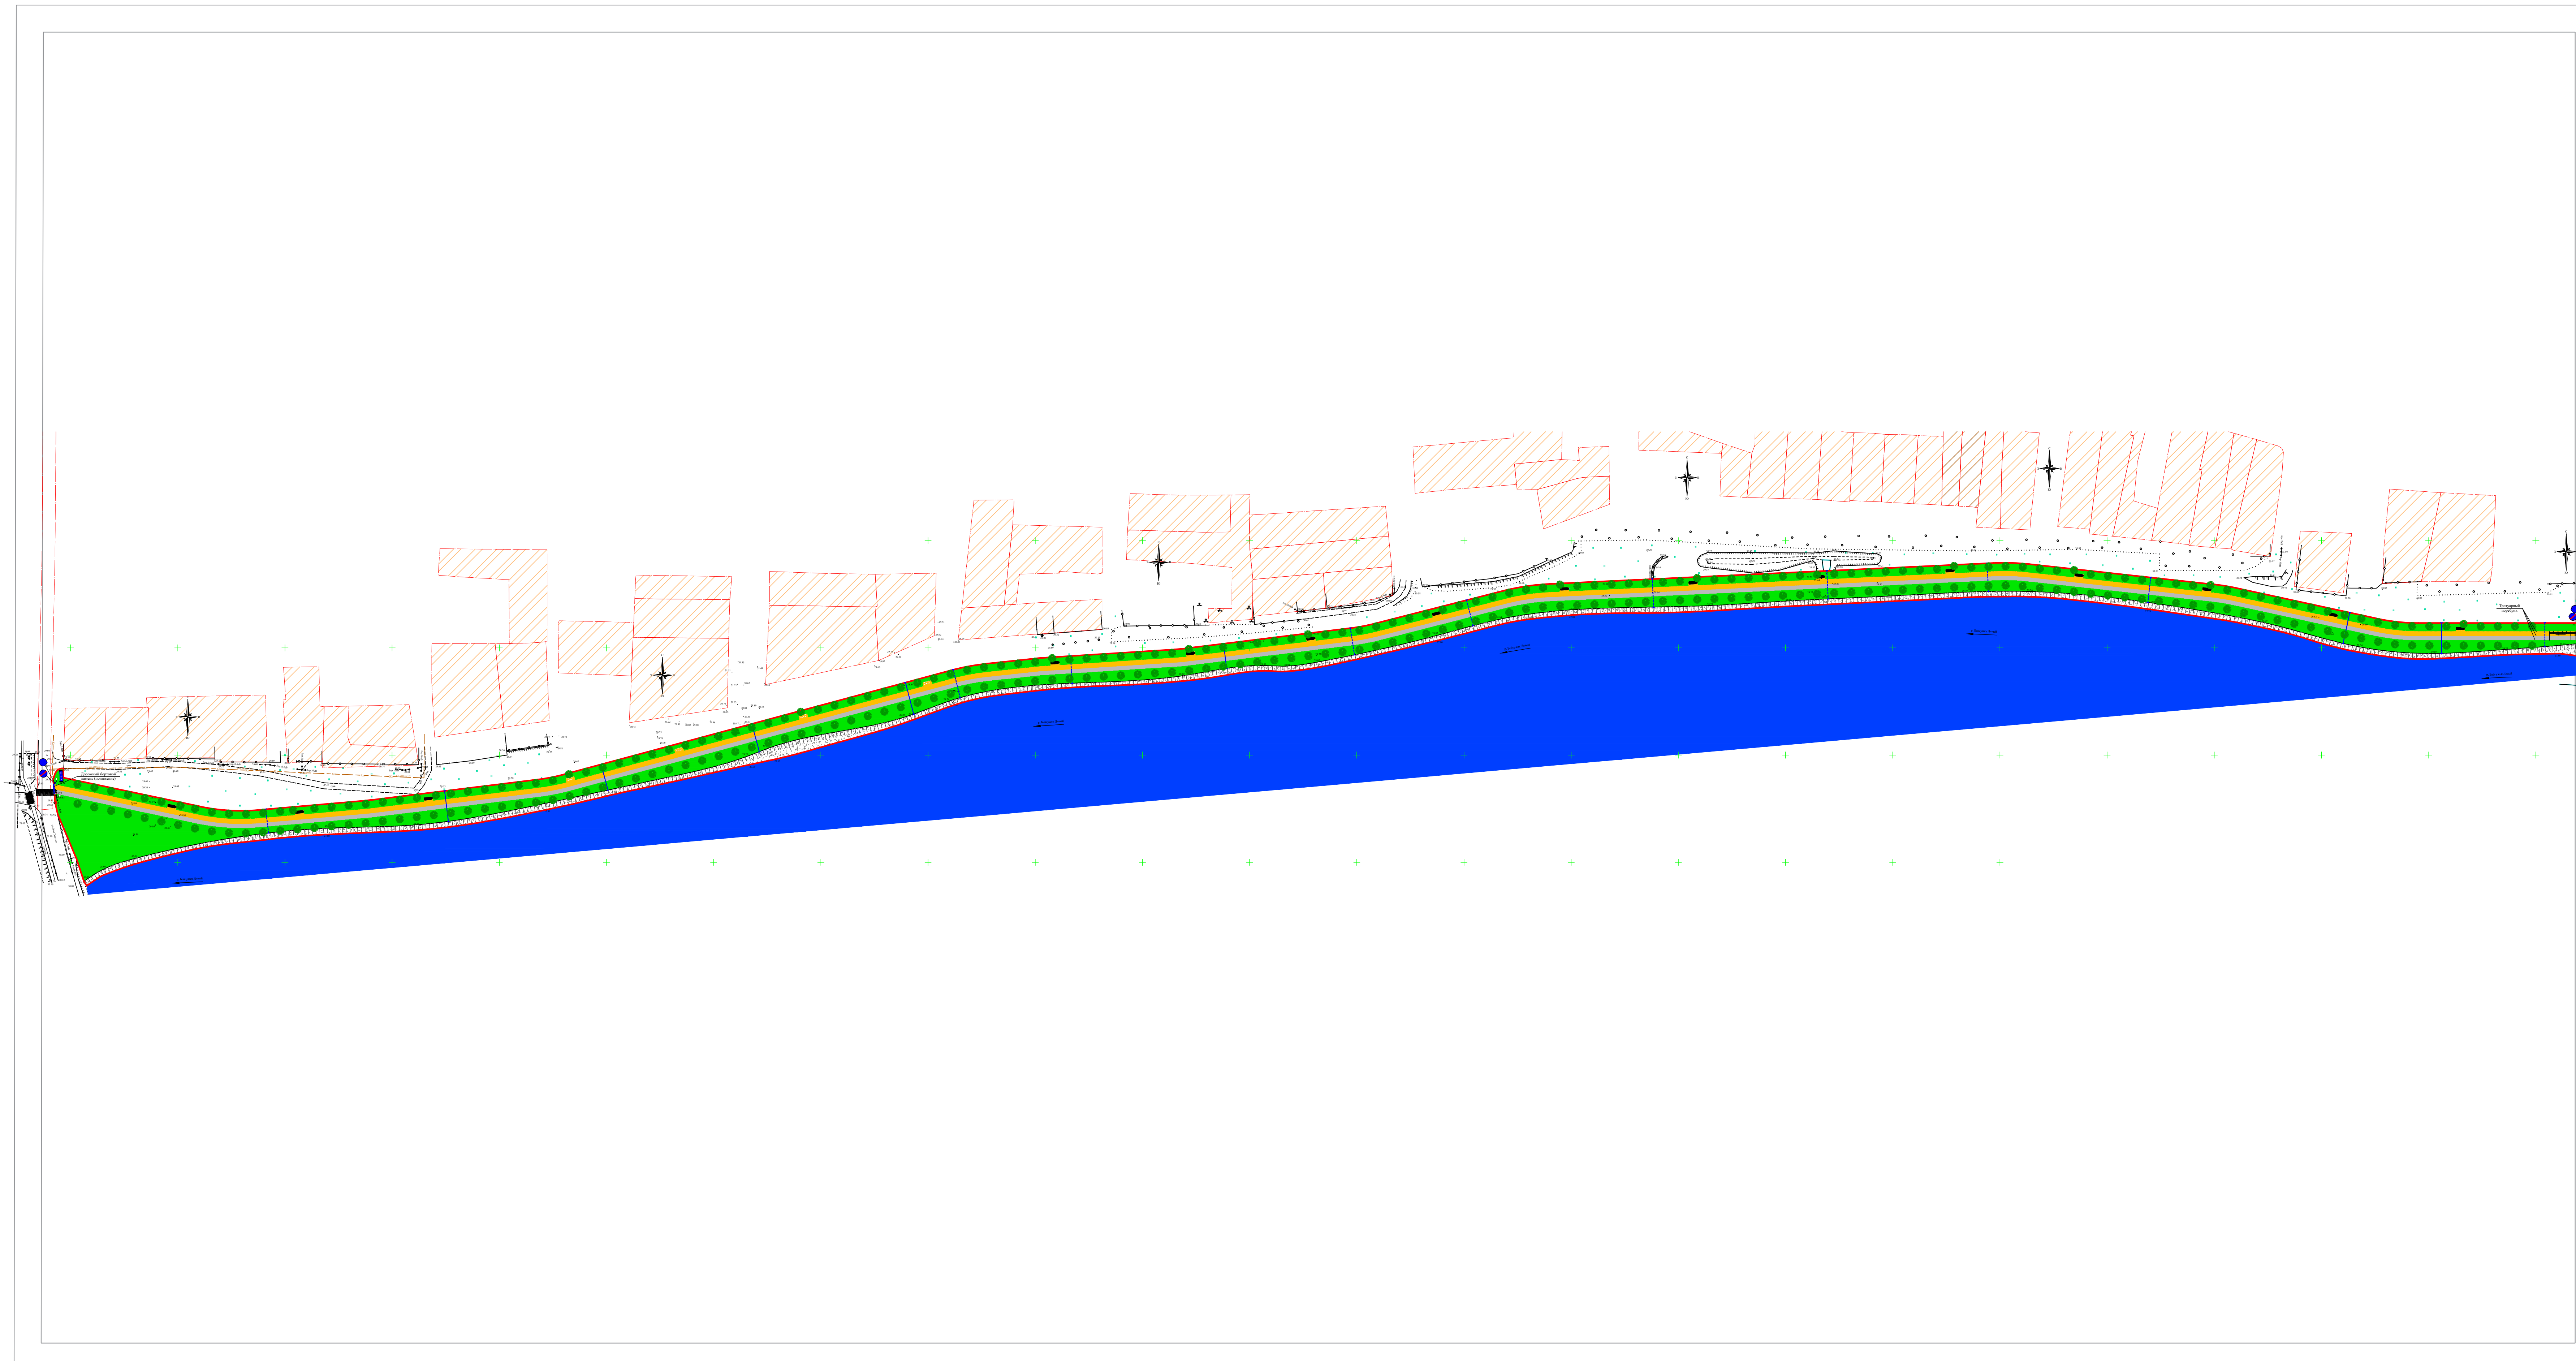

ПОЯСНЕНИЯ К ПРОЕКТУ

Из особенностей размещения правого берега реки Бейсужек - Левый расположенного в г. Кореновске от ул. Мира до ул. Л.Толстого на земельном участке площадью 19917 м2 был разработан генеральный план с элементами благоустройства.
В ходе работ по благоустройству планируется выполнить ряд мероприятий:

1. Выполнить тротуарную дорожку, установить тротуарный поребрик.
2. Установить лавочки и урны вдоль дорожек .
3. Выполнить велосипедную дорожку.
4. Предусмотреть высадку новых декоративных деревьев.
5. Выполнить мероприятия по доступности территории для маломобильных групп населения.

ЭКСПЛИКАЦИЯ

№	НАИМЕНОВАНИЕ	ЕДИЦМ.	КОЛИЧЕСТВО	ПРИМЕЧАНИЯ
1	Пешеходная дорожка	м.	1200	проектируемая
2	Велосипедная дорожка	м.	1200	проектируемая
3	Лавочка	шт.	19	проектируемая
4	Урна	шт.	19	проектируемая

